


IN LIQUIDAZIONE

COPIA

Ordinanza Commissario Liquidatore N. 9 del 06/05/2025. Prot. N. 350

Area ZIPA di Jesi – Ditta I.M.E.S.A s.p.a. – Autorizzazione alla vendita di immobile di proprietà alla SISTEMALOG SRL di Fano

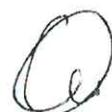

Ordinanza Commissario Liquidatore N. 9 del 06/05/2025..... Prot. N. 350

Area ZIPA di Jesi – Ditta I.M.E.S.A s.p.a. – Autorizzazione alla vendita di immobile di proprietà alla SISTEMALOG SRL di Fano

IL COMMISSARIO LIQUIDATORE

Premesso:

- **che** con contratto del 22/02/1973, Rep. N. 8355/1402 a rogito Sandro Scoccianti di Ancona -, registrato a Jesi il 21/03/1973 al n. 2050 – trascritto alla Conservatoria dei RR.II. di Ancona il 22/03/1973 al n. 4449 del reg. part., il Consorzio cedeva alla Ditta S.I.C.A.P. – Società Industria Cementi Armati Prefabbricati di Michelacci e C. di Porto San Giorgio un lotto di terreno facente parte della zona ZIPA di Jesi, distinto al Catasto Terreni di detto Comune alla Sez. G Foglio VI, mappale 60 (già 60/a) della superficie catastale di mq. 7342 e reale di mq. 7805 nel compendio Z.I.P.A. di Jesi;
- **visto** e richiamato l'art. 4 del citato contratto di compravendita del 22/02/1973, Rep. N. 8355/1402 sopra citato che, oltre alle restanti pattuizioni, alle lett. a) testualmente recita:
(a) la ditta acquirente potrà cedere e in qualsiasi modo sostituire a se medesima in proprietà o in godimento, l'immobile in oggetto sia prima che dopo l'edificazione del suddetto stabilimento, altro soggetto, anche per modifica della sua struttura e della sua ragione sociale, previo benessere del "Consorzio ZIPA" da formalizzarsi in atto pubblico, tale benessere è condizionato al patto che l'acquirente e i suoi aventi causa si obblighino a mantenere l'immobile in oggetto edificato o meno nella effettiva e permanente destinazione industriale con connessa attività commerciale; "
- **che** con atto di compravendita del 18/12/2000, rep. n. 51553/9164, a rogito notaio Marcello Pane, registrato a Jesi 29/12/2000 al n. 1175 serie IV, trascritto alla Conservatoria dei RR.II di Ancona il 21.12.2000 al n. 15959 del reg. part., il Consorzio ZIPA vendeva alla Tinti SICAP s.p.a. con sede a Rimini via Mentana , 19, un lotto di terreno confinante con quello già in proprietà sito nel compendio ZIPA di Jesi, distinto al Catasto Terreni di detto Comune al Foglio 24 mappale 286 della superficie di mq. 16.155 e Foglio 38 mapp. 191 della superficie reale di mq. 2401, facenti parte del 2°lotto dell'area ZIPA di Jesi;
- **visto** e richiamato l'art. 5 2°comma del citato contratto di compravendita del 18/12/2000, rep. n. 51553/9164, sopra citato che, oltre alle restanti pattuizioni, testualmente recita:
" In caso di vendita, locazione o costituzione sull'immobile di qualunque altro diritto di godimento a favore di terzi, la ditta si impegna ad acquisire il preventivo assenso da parte del Consorzio ed a riprodurre nel relativo contratto i medesimi impegni e patti di cui al presente articolo nonché dei successivi articoli 6,7 e 8, compreso l'impegno del terzo acquirente di osservare, a sua volta , tutti i medesimi obblighi."
- **visti** e richiamati gli artt. 6,7 e 8 del citato contratto di compravendita del 18/12/2000, rep. n. 51553/9164, sopra citato che, oltre alle restanti pattuizioni, testualmente recita:
"Art. 6 - La proprietà e ogni altro diritto di godimento sui beni oggetto di trasferimento sui quali non sia stata avviata l'attività imprenditoriale di cui all'articolo 5 non sono cedibili, totalmente o parzialmente, sia da parte della Ditta che dai suoi aventi causa, per il periodo di tre anni decorrenti dalla assegnazione definitiva, salvo preventivo assenso esplicito da parte del Consorzio. Analogo divieto, salvo preventivo assenso esplicito del Consorzio, vige nel caso di cessione di una quota del capitale sociale della Ditta superiore al 50%. La Ditta si impegna a riprodurre tale divieto negli eventuali atti di cessione stipulati con i terzi acquirenti.



IN LIQUIDAZIONE

La Ditta si impegna a comunicare al Consorzio la modifica della propria struttura e della propria ragione sociale, mediante invio di lettera raccomandata A/R entro dieci giorni dalla intervenuta variazione.

Art. 7 - Nei casi in cui sia previsto, a norma degli articoli 5 e 6, il preventivo assenso esplicito del Consorzio, le parti si danno reciprocamente atto che esso è condizionato alla preventiva assunzione dell'obbligo da parte della Ditta o dei suoi aventi causa a mantenere sull'immobile la permanente ed effettiva destinazione imprenditoriale, ai sensi dell'art. 1 del regolamento.

Art. 8 - In caso di inadempimento da parte dell'assegnatario ad una qualsiasi delle obbligazioni di cui agli artt. 5 e 6, il Consorzio può procedere alla risoluzione di diritto del presente contratto.

Se l'immobile è libero da manufatti, impianti o altre strutture di difficoltosa rimozione, la risoluzione, i cui effetti decorrono automaticamente dal ricevimento, da parte della ditta o del suo avente causa, della comunicazione, da parte del Consorzio, dell'avvenuto inadempimento, implica l'immediato ritrasferimento della proprietà dell'immobile in capo al Consorzio, che corrisponderà all'acquirente o al suo avente causa il prezzo originario di vendita maggiorato degli interessi legali al tasso vigente nel periodo intercorso tra la vendita ed il verificarsi del fatto risolutivo, dedotta la penale che viene qui stabilita nella misura del 5% sul prezzo stabilito per l'acquisto dell'area pari a €. 74.224.000 ed Euro 38.333,50, salvo il maggior danno.

Se sull'immobile insistono manufatti, impianti o altre strutture di difficoltosa rimozione, il Consorzio può valutare l'opportunità di acquisire anche tali manufatti qualora siano state presentate istanze per iniziative che ne consentano un utile reinvestimento. In tal caso, il Consorzio corrisponderà alla Ditta o ai suoi aventi causa il prezzo dei manufatti, stimato da tre arbitri, di cui il primo nominato dal Consorzio, il secondo dall'imprenditore ed il terzo di comune accordo dai due arbitri di parte o, in mancanza di accordo, dal Presidente del tribunale di Ancona.

Ove difetti la possibilità di effettuare un utile reinvestimento dei manufatti insistenti sull'immobile, gli effetti della risoluzione implicano l'immediato ritrasferimento della proprietà in capo al Consorzio, il quale può diffidare l'assegnatario a provvedere alla rimozione dei manufatti entro un congruo termine, comunque non superiore a 24 mesi.

Decorso tale termine il Consorzio provvederà a riconoscere alla ditta l'indennizzo relativo al terreno adottando i criteri di cui al precedente comma 2 mentre i manufatti sono acquisiti al patrimonio del Consorzio, escluso ogni diritto della Ditta o dei suoi aventi causa a compensi, risarcimenti e/o indennizzi eccezion fatta per l'ipotesi in cui il Consorzio riutilizzi detti impianti entro 12 mesi nel qual caso sarà corrisposto all'assegnatario il relativo prezzo determinato con le modalità di cui al precedente comma 2. Qualora il Consorzio, a suo insindacabile giudizio, ritenga opportuno demolire i manufatti, in tutto o in parte, le spese relative saranno a carico della ditta e dei suoi aventi causa e saranno detratte dall'importo dell'indennizzo.

Qualora l'immobile - libero o meno da manufatti, impianti o altre strutture di difficoltosa rimozione - sia gravato da finanziamenti ipotecari accessi dalla ditta, quest'ultima riconosce il diritto del Consorzio di estinguere direttamente nei confronti dell'istituto finanziatore, del quale rimangono salvi ed impregiudicati i relativi diritti acquisiti, la quota residua del predetto finanziamento, che sarà detratta dal prezzo dell'immobile come determinato ai sensi del secondo comma del presente articolo, se privo di sovrastanti costruzioni, impianti o strutture di qualsivoglia genere e del terzo comma del presente articolo se gravato da sovrastanti manufatti, impianti e strutture di qualsivoglia genere. La Ditta riconosce altresì il diritto del Consorzio di accollarsi l'onere del pagamento delle residue rate del finanziamento concesso dall'Istituto finanziatore, anche in prospettiva di una adeguata ed utile riassegnazione e di detrarre altresì dal prezzo dell'immobile di cui ai suddetti 2° e 3° comma del presente articolo, dedotta in ogni caso la penale, e fatto comunque salvo il risarcimento di eventuale danno.

Le parti si danno reciprocamente atto che le suindicate cause di risoluzione del presente contratto non pregiudicano l'applicabilità dell'art.63 della legge 23 dicembre 1998 n.448, rispetto al quale costituiscono fattispecie alternative e/o aggiuntive.";

- **che** con contratto di compravendita del 23/09/2009, a rogito dott.ssa Laura Mancini, Segretario Generale del Comune di Jesi, registrato a Jesi l'08/10/2009 al n. 23 serie IV, il Comune di Jesi



IN LIQUIDAZIONE

vendeva alla ditta TINTI SICAP s.p.a., con sede a Rimini Via Mentana , 19 un'area di proprietà comunale sita nel compendio ZIPA di Jesi distinta al Catasto Terreni al Foglio 38, mappale 211 per una superficie complessiva di mq. 4.859;

- **che** con contratto di compravendita del 13/10/2010, rep. N. 64669/15167 , a rogito notaio Marcello Pane di Jesi, registrato a Jesi il 22/10/2010 al n. 1882 serie IT, trascritto ad Ancona il 25/10/2010 al n. 13317 del reg. particolare, il Consorzio ZIPA vendeva alla TINTI SICAP con sede a Rimini, via Mentana n. 19 un frustolo di terreno confinante con la proprietà della medesima ditta distinto al Catasto Terreni al Foglio 38, mapp. 62 della superficie di mq. 320;
- **visto** l'art. 4 co. 1 del citato contratto di compravendita del 13/10/2010, rep. N. 64669/15167, che, oltre alle restanti pattuizioni, testualmente recita: " *La ditta dichiara di ben conoscere, confermare ed accettare tutte le clausole ed i vincoli preesistenti, contenuti nell'atto a rogito notaio Sandro Scoccianti di Ancona in data 22 febbraio 1973, n. 8355 di rep e n. 1402 della raccolta e nell'atto a mio rogito in data 18 dicembre 2000, n. 51553 di repertorio e n. 9164 della raccolta che qui richiamati, formano parte integrante e sostanziale del presente atto e da intendersi estesi al frustolo oggetto di compravendita, compatibilmente alla specifica situazione e tenuto conto di quanto adempiuto dalla ditta.*";
- **che** con contratto di compravendita del 31/03/2021, rep. n. 31625/12233, a rogito notaio Massimo Baldassari di Jesi, registrato a Jesi il 02/04/2021 al n.663 serie T e trascritto ad Ancona il 02/04/2021 ai n.ri 7469/4991, la ditta SICAP S.P.A vendeva alla ditta I.M.E.SA. s.p.a., con sede a Jesi Via G. Di Vittorio, zona ZIPA, i seguenti immobili costituenti un unico corpo:

a) capannone industriale sito in Jesi via Brodolini nn, 24 e 36 costituito da:- unità in corso di costruzione;

- opificio posto al piano terra con annessa corte esclusiva, composto da due locali e accessori, con annessi locali ufficio al piano primo, nonché manufatto esterno adibito a cabina enel;
 - altro capannone industriale posto al piano terra con annessa corte esclusiva;
- il tutto censito al Catasto fabbricati del comune di Jesi, come segue:
- al F. 38 con i mappali:
- 60 sub.4 (unità in corso di costruzione al piano primo);
 - 60 sub. 6 (P.T-1), categoria D/1, Rendita € 14.760,00);
- al F. 24 con il mappale 370 (P.T.), categoria D/1, Rendita € 20.096,00);

b) appezzamento di terreno sito in Comune di Jesi, della superficie complessiva di mq. 5.470, posto in adiacenza alla corte del fabbricato di cui sopra, censito al Catasto Terreni di detto comune, come segue:

al F. 38, con i mappali:

- 62, di Ha 0.03.20; R.D. € 0,23; R.A. 0,12;
- 211, di Ha 0.48.59; R.D. € 3,51; R.A. 1,76;
- 213, di Ha 0.00.84; R.D. € 0,63; R.A. € 0,50;

al foglio 24, con il mappale:

- 411; di Ha. 0.02.07; R.D. €1,55; R.A. € 1,23

Della superficie totale di Ha. 0.54.70; R.D. € 5,92; R.A. €3,61;

nel rispetto degli obblighi e vincoli riportati nel preventivo benestare rilasciato dal Consorzio ZIPA con Ordinanza del Commissario Liquidatore ZIPA n. 19 del 16/12/2020, esecutiva ai sensi di legge;

- **che** con nota del 20/02/2025, prot. Zipa n. 183 del 25/02/2025, integrata con note del 04/03/2025 prot. ZIPA n. 252 del 04/03/2025 e del 05/03/2025 prot. ZIPA n. 253 del 05/03/2025 la ditta I.M.E.S.A. S.P.A con sede a Jesi, ha richiesto il benestare alla vendita degli immobili di proprietà siti nel compendio ZIPA di Jesi, meglio individuati al:



IN LIQUIDAZIONE

- Catasto Fabbricati del Comune di Jesi

- a) Foglio 24 mapp. 370 – P.T. - Categ. D/1 - Rend. Catastale € 14.630,76;
- b) Foglio 38 mapp. 60 sub. 6 – P.T-1°- Categ. D/1- Rend. Catastale € 15.365,98;
- c) Foglio 38 mapp. 60 sub. 4 – Categ. F3 (unità in corso di definizione al piano 1);

Catasto Terreni del Comune di Jesi

- a) Foglio 24 – mapp. 411 - Qualità Seminativo – Classe 2 - Superficie mq 207 – R.D. 1,55 – R.A.1,23
- b) Foglio 38 – mapp. 211 - Qualità Pascolo – Classe 3 - Superficie mq 4.859 – R.D. 3,51 – R.A.1,76
- c) Foglio 38 – mapp. 213 - Qualità Seminativo – Classe 2 - Superficie mq 84 – R.D. 0,63 – R.A.0,50
- d) Foglio 38 – mapp. 62 - Qualità Pascolo – Classe 3 - Superficie mq 320 – R.D. 0,23 – R.A.0,12

In favore della società SISTEMALOG SRL con sede a Fano (PU) Via Paolo Borsellino 9, avente come attività prevalente: " I servizi di logistica sanitaria per merci non alimentari (escluso facchinaggio), imballaggio (escluso confezionamento) e magazzinaggio di farmaci e dispositivi sanitari", come si evince dalla documentazione presentata vax (All. A1- A2), visure (All. A3), elaborato planimetrico (All. A4), planimetrie catastali (All. A5 e A6), documentazione per verifiche antimafia ai sensi del D.lgs n. 159/2011 e s.m.i, visure C.C.I.A. delle società , dichiarazioni privacy, statuto ed attestazioni di avvenuto versamento delle spese istruttoria pratiche, come prevista dalla delibera del Consorzio n. 3867/2008) ;

- **che** il Consorzio ZIPA ha provveduto a richiedere alla BDNA Banca Dati Nazionale Antimafia del Ministero dell'Interno la richiesta di Comunicazione ai sensi dell'art. 91 del D. lgs . n 06/09/2011 e successive modifiche ed integrazioni della società "I.M.E.S.A. S.P.A.;
- **che** il Consorzio ZIPA ha provveduto a richiedere alla BDNA Banca Dati Nazionale Antimafia del Ministero dell'Interno la richiesta di Comunicazione ai sensi dell'art. 91 del D. lgs . n 06/09/2011 e successive modifiche ed integrazioni della ditta "SISTEMALOG SRL";
- **che** gli esiti della istruttoria tecnico-amministrativa condotta dagli uffici consortili – sulla base delle indicazioni risultanti dalle volontà espresse dalle parti interessate al perfezionamento dell'operazione nonché dei documenti depositati agli atti del Consorzio – rivelano la sussistenza dei presupposti per il rilascio della richiesta autorizzazione;
- **che**, peraltro, tale autorizzazione – In quanto da rilasciare in pendenza dei termini per l'acquisizione della comunicazione antimafia – è sottoposto alla condizione risolutiva ex Art. 88 del D.lgs. n. 159/11 e s.m.i., attesa l'urgenza di perfezionamento degli atti nell'ambito del contratto di compravendita da effettuarsi tra le ditte "I.M.E.S.A S.P.A" e "SISTEMALOG SRL" ;
- **che** sussistono, infatti, i motivi di urgenza richieste dal D.Lgs. n. 159/2011 e s.m.i. ai fini del rilascio del nulla osta sotto condizione risolutiva, in relazione a quanto precede;
- **visto e richiamato** il regolamento per l'assegnazione delle aree e degli altri immobili e per l'insediamento di attività produttive approvato dal Consiglio di Amministrazione con propria deliberazione n. 3357 del 21/09/1999, modificato con deliberazione del Consiglio Generale n. 588 del 10 ottobre 2012, tutte esecutive ai sensi di legge (All.B);
- **visto e richiamato** lo schema di contratto di vendita di immobili nell'ambito territoriale del Consorzio ZIPA approvato dal C.d.A. con propria deliberazione n. 3358, integrato con deliberazione n. 3366 dell'08/10/1999, assunta dal C.d.A. in data 19/11/1999, modificato con deliberazioni n° 3372 del 19/11/99 e n° 3719 del 07/10/2004, tutte esecutive ai sensi di legge;
- **preso atto** delle finalità delle operazioni di cui si chiede l'autorizzazione, fermo restando il rispetto degli obblighi imposti con gli atti di compravendita **a)** del 22/02/1973, Rep. N. 8355/1402 a rogito Sandro Scoccianti di Ancona -, registrato a Jesi il 21/03/1973 al n. 2050 – trascritto alla Conservatoria



IN LIQUIDAZIONE

dei RR.II. di Ancona il 22/03/1973 al n. 4449 del reg. part., **b)** del 18/12/2000, rep. n. 51553/9164, a rogito notaio Marcello Pane, registrato a Jesi 29/12/2000 al n. 1175 serie IV, trascritto alla Conservatoria dei RR.II di Ancona il 21.12.2000 al n. 15959 del reg. part., **c)** del 13/10/2010, rep. N. 64669/15167, a rogito notaio Marcello Pane di Jesi, registrato a Jesi il 22/10/2010 al n. 1882 serie IT, trascritto ad Ancona il 25/10/2010 al n. 13317 del reg. particolare e **d)** del 31/03/2021, rep. n. 31625/12233, a rogito notaio Massimo Baldassari di Jesi, registrato a Jesi il 02/04/2021 al n.663 serie T e trascritto ad Ancona il 02/04/2021 ai n.ri 7469/4991 ed in funzione a quanto previsto dal "Regolamento per l'assegnazione delle aree" (All. B) e dallo "schema di contratto tipo" approvati con le deliberazioni sopracitate, che la società "I.M.E.S.A. s.p.a." e la ditta "SISTEMALOG SRL" si obbligheranno ad accettare e riportare nel redigendo atto di compravendita, subordinatamente ai regolamenti comunali vigenti, in particolare per quanto riguarda la destinazione d'uso dell'immobile e quindi in sintonia con la destinazione urbanistica prevista dal P.R.G. vigente e successive varianti;

- **che** l'adozione del presente atto non contrasta con leggi o regolamenti, ordini e discipline e che il presente provvedimento non comporta oneri finanziari da parte del Consorzio;
- **che** è necessario doversi dare al presente provvedimento immediata eseguibilità, stante l'urgenza manifestata dalle società interessate;
- **vista** la Legge Regionale n. 48 del 19/11/96 e lo Statuto consortile;
- **vista** la delibera della Giunta Regione Marche n. 1050 del 22/09/2014 e successivo Decreto del Presidente della Giunta Regionale Marche n. 191/PRES del 01/10/2014 con cui sono stati sciolti tutti gli organi del Consorzio e l'Ente è stato sottoposto a commissariamento;
- **vista** la Deliberazione della Giunta Regionale n. 637 del 24.05.2021 con la quale ha conferito l'incarico di nuovo Commissario liquidatore – a far data dal giorno 1 giugno 2021 e fino al 31 maggio 2023, prorogato con delibera della Giunta regionale Marche n. 712 del 30/05/2023, fino al 30/05/2025, al fine di concludere l'attività commissariale – al sottoscritto Camillo Catana Vallemani;

DISPONE

- 1) **di approvare** le sopra estese premesse quale parte integrante e sostanziale del presente atto nonché quale apparato di motivazione a fondamento della presente parte dispositiva;
- 2) **di autorizzare**, per quanto di competenza, la società I.M.E.S.A. s.p.a. con sede A Jesi Via G. Di Vittorio, 14, alla vendita degli immobili di proprietà facenti parte del compendio ZIPA di Jesi, distinti al:

Catasto Fabbricati del Comune di Jesi

Foglio 24 mapp. 370 – P.T. - Categ. D/1 - Rend. Catastale € 14.630,76;

Foglio 38 mapp. 60 sub. 6 – P.T-1°- Categ. D/1- Rend. Catastale € 15.365,98;

Foglio 38 mapp. 60 sub. 4 – Categ. F3 (unità in corso di definizione al piano 1);

Catasto Terreni del Comune di Jesi

Foglio 24 – mapp. 411 - Qualità Seminativo – Classe 2 - Superficie mq 207 – R.D. 1,55 – R.A.1,23

Foglio 38 – mapp. 211 - Qualità Pascolo – Classe 3 - Superficie mq 4.859 – R.D. 3,51 – R.A.1,76

Foglio 38 – mapp. 213 - Qualità Seminativo – Classe 2 - Superficie mq 84 – R.D. 0,63 – R.A.0,50

Foglio 38 – mapp. 62 - Qualità Pascolo – Classe 3 - Superficie mq 320 – R.D. 0,23 – R.A.0,12

In favore della società SISTEMALOG SRL con sede a Fano (PU) Via Paolo Borsellino 9, avente come l'attività di cui alle premesse, come si evince dalla documentazione presentata vax (All.



IN LIQUIDAZIONE

AT- A2), visure (All. A3), elaborato planimetrico (All.A4), planimetrie catastali (All. A5 e A6), allegata alla presente ordinanza e dalla documentazione allegata alla richiesta, subordinatamente alle normative comunali vigenti ed alla destinazione urbanistica prevista dal vigente P.R.G. del Comune di Jesi;

- 3) **di determinare** – ancora conseguentemente ed ulteriormente per l'effetto – che nulla osta, pertanto, all'operazione del compendio immobiliare in oggetto, come definito nel punto di dispositivo che precede e nelle premesse sopra estese;
- 4) **di precisare** che la presente autorizzazione – e la determinazione di nulla osta alla medesima sottesa – è rilasciata esclusivamente in relazione ed ai fini delle attribuzioni e prerogative istituzionali di questo Consorzio e comunque sulla base dei soli elementi istruttori resi disponibili;
- 5) **di stabilire** che la presente autorizzazione è subordinata alla riproposizione e quindi all'inserimento nel testo contrattuale delle clausole limitative della circolazione del bene, come indicato nelle sopra estese premesse;
- 6) **di confermare**, pertanto, tutte le clausole ed i vincoli preesistenti contenuti nei citati contratti di compravendita: **a)** del 22/02/1973, Rep. N. 8355/1402 a rogito Sandro Scoccianti di Ancona -, registrato a Jesi il 21/03/1973 al n. 2050 – trascritto alla Conservatoria dei RR.II. di Ancona il 22/03/1973 al n. 4449 del reg. part., **b)** del 18/12/2000, rep. n. 51553/9164, a rogito notaio Marcello Pane, registrato a Jesi 29/12/2000 al n. 1175 serie IV, trascritto alla Conservatoria dei RR.II di Ancona il 21.12.2000 al n. 15959 del reg. part., **c)** del 13/10/2010, rep. N. 64669/15167 , a rogito notaio Marcello Pane di Jesi, registrato a Jesi il 22/10/2010 al n. 1882 serie IT, trascritto ad Ancona il 25/10/2010 al n. 13317 del reg. particolare , e **d)** del 31/03/2021, rep. n. 31625/12233, a rogito notaio Massimo Baldassari di Jesi, registrato a Jesi il 02/04/2021 al n.663 serie T e trascritto ad Ancona il 02/04/2021 ai n.ri 7469/4991, in quanto compatibili con la situazione attuale, con particolare riferimento alla destinazione d'uso dell'immobile e subordinatamente alle eventuali prescrizioni ed autorizzazioni comunali vigenti e nel rispetto del " *Regolamento per l'assegnazione delle aree e degli altri immobili e per l'insediamento delle attività produttive*", approvato con deliberazione del Consiglio di Amministrazione n. 3357 del 21/09/99, modificato con deliberazione del Consiglio Generale n. 588 del 10 ottobre 2012, tutte esecutive ai sensi di legge, (All. B) che dovranno essere accettate in toto dalla nuova ditta, e dello schema di contratto tipo di compravendita approvato dal C.d.A. con propria deliberazione n. 3358, integrato con deliberazione n. 3366 dell'08/10/1999, assunta dal C.d.A. in data 19/11/1999, modificato con deliberazioni n° 3372 del 19/11/99 e n° 3719 del 07/10/2004, tutte esecutive ai sensi di legge (All. C);
- 7) **di prescrivere – ai fini di efficacia della presente autorizzazione e sotto comminatoria di opposta inefficacia in difetto e ferma rimanendo l'eventuale iniziativa di revoca da parte di questo Consorzio – che : a1)** la società "IMESA s.p.a." e "SISTEMALOG srl" dovranno sottoscrivere una dichiarazione da riportare nel contratto di compravendita dell'immobile con la quale confermino l'accettazione di tutte le clausole del regolamento ZIPA, approvato con deliberazione n. 3357 del 21/09/1999, modificato con deliberazione del Consiglio Generale n. 588 del 10 ottobre 2012, e ribadiscano testualmente gli impegni di cui agli articoli 5/6/7/8 dello schema di contratto tipo di compravendita (All. C) approvato dal C.d.A. con propria deliberazione n. 3358 del 21/09/1999, integrato con deliberazione n. 3366 dell'08/10/1999, modificato con deliberazioni n° 3372 del 19/11/99 e n° 3719 del 07/10/2004, tutte esecutive ai sensi di legge; per tutto quanto attiene alla specifica situazione così come rappresentata; **a1.1)** gli impegni dovranno avere come riferimento temporale la data di comunicazione del presente provvedimento esecutivo alla ditta interessata; **a1.1.1)** l'atto stipulato dovrà essere inviato a questo Consorzio in copia autentica, munito degli estremi di avvenuta registrazione, entro 6 mesi dalla stipula, pena la decadenza della presente ordinanza;



IN LIQUIDAZIONE

il tutto sotto la responsabilità del Notaio rogante e delle società interessate;


- 8) **di prendere atto** che la presente autorizzazione – in quanto rilasciata in pendenza dei termini per l'acquisizione della comunicazione antimafia – è sottoposto alla condizione risolutiva ex art. 88 del D. L. g. s. n. 159/11 e s. m. i.;
- 9) **di comunicare** il presente nulla osta alle parti interessate previo inserimento nell'apposito registro delle ordinanze commissariali, ferma rimanendo ogni altra misura di pubblicità prevista dallo statuto, dai regolamenti ovvero dalla legge;
- 10) **di dichiarare** il presente provvedimento immediatamente eseguibile, stante l'urgenza segnalata dalle parti richiedenti l'autorizzazione .

IL COMMISSARIO LIQUIDATORE
(Dott. Camillo Catana Vallemani)



ALL. A1)

IMMOBILI
CARETTI DI
AUTORIZZAZIONE

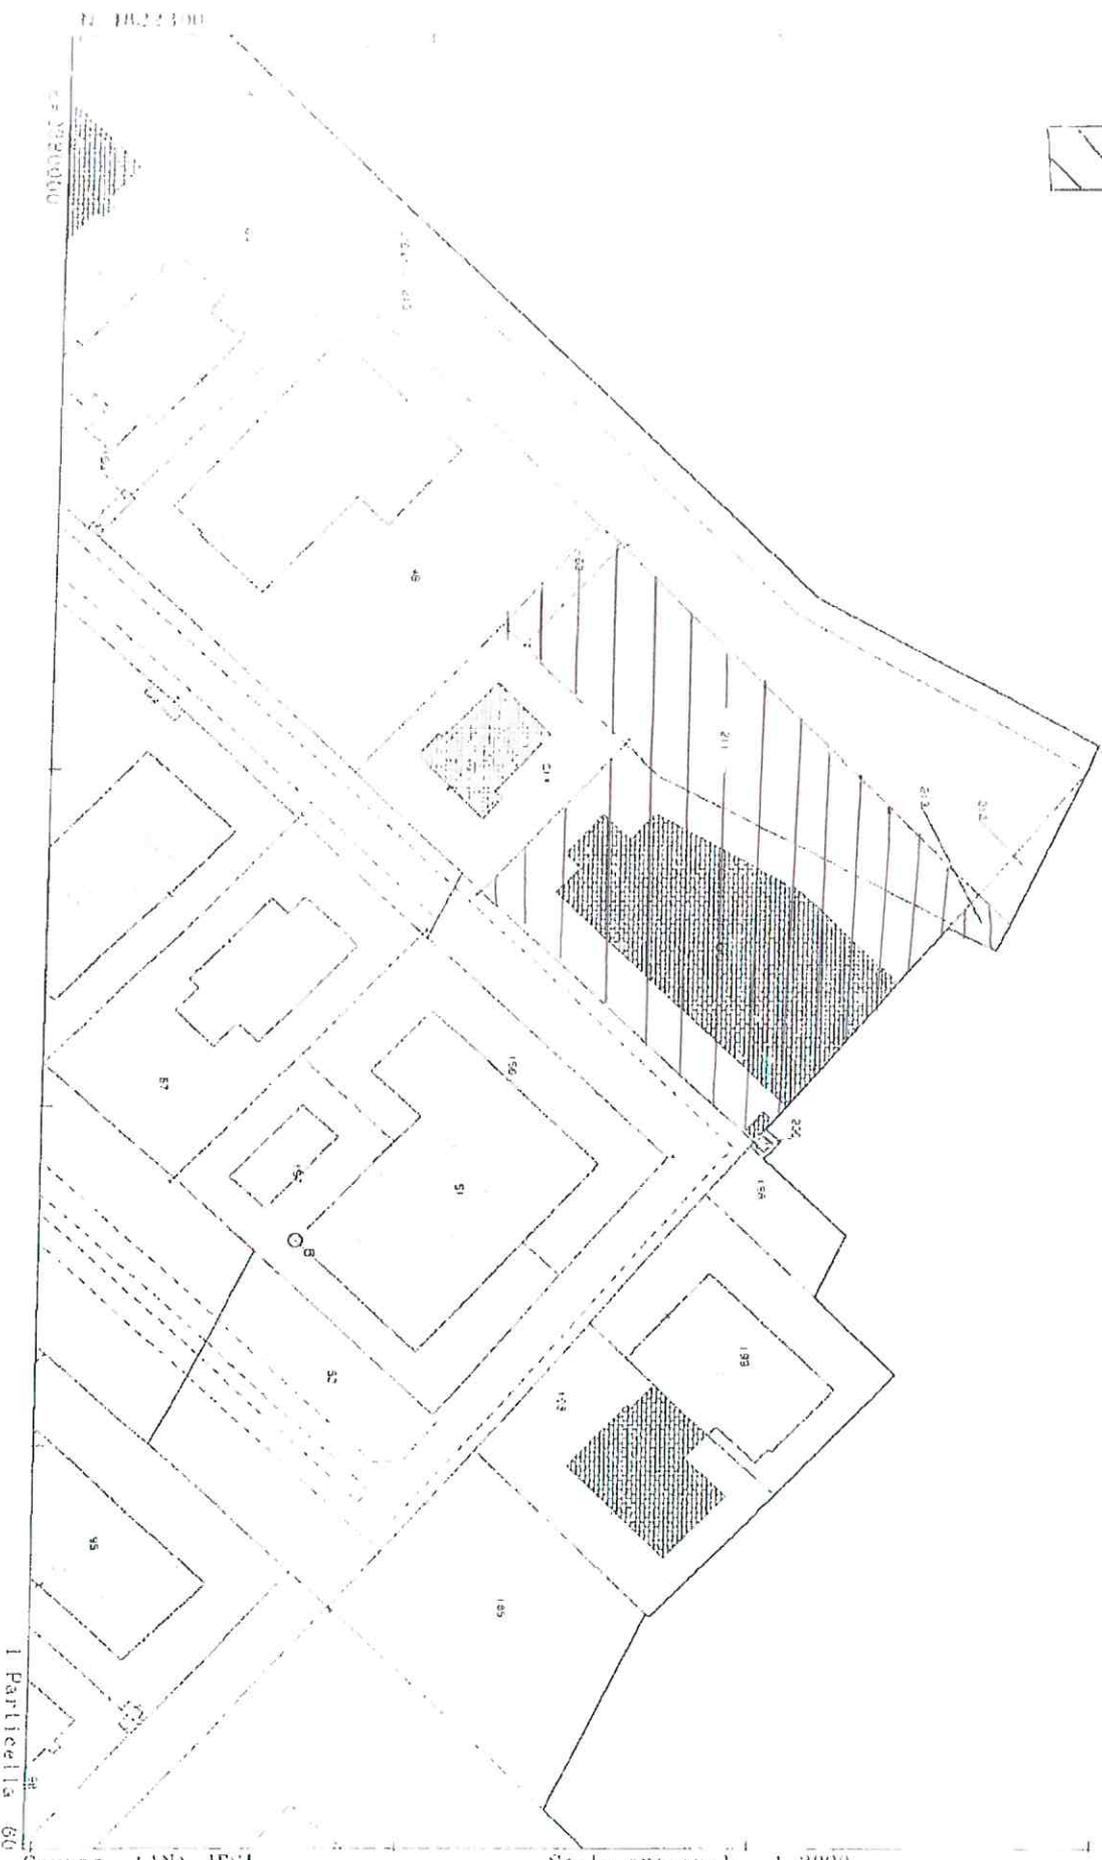

Ufficio Provinciale di Ancona - Territorio - Direttore DANILIO MENGONI

Handwritten signature or initials.

ALL A2)


11.22500



IMMOBILI
OGGETTO DI
SUCCESIONE

Direzione Provinciale di Ancona - Ufficio Provinciale - Territorio - Direttore DANILLO MENGONI

L=5080:100

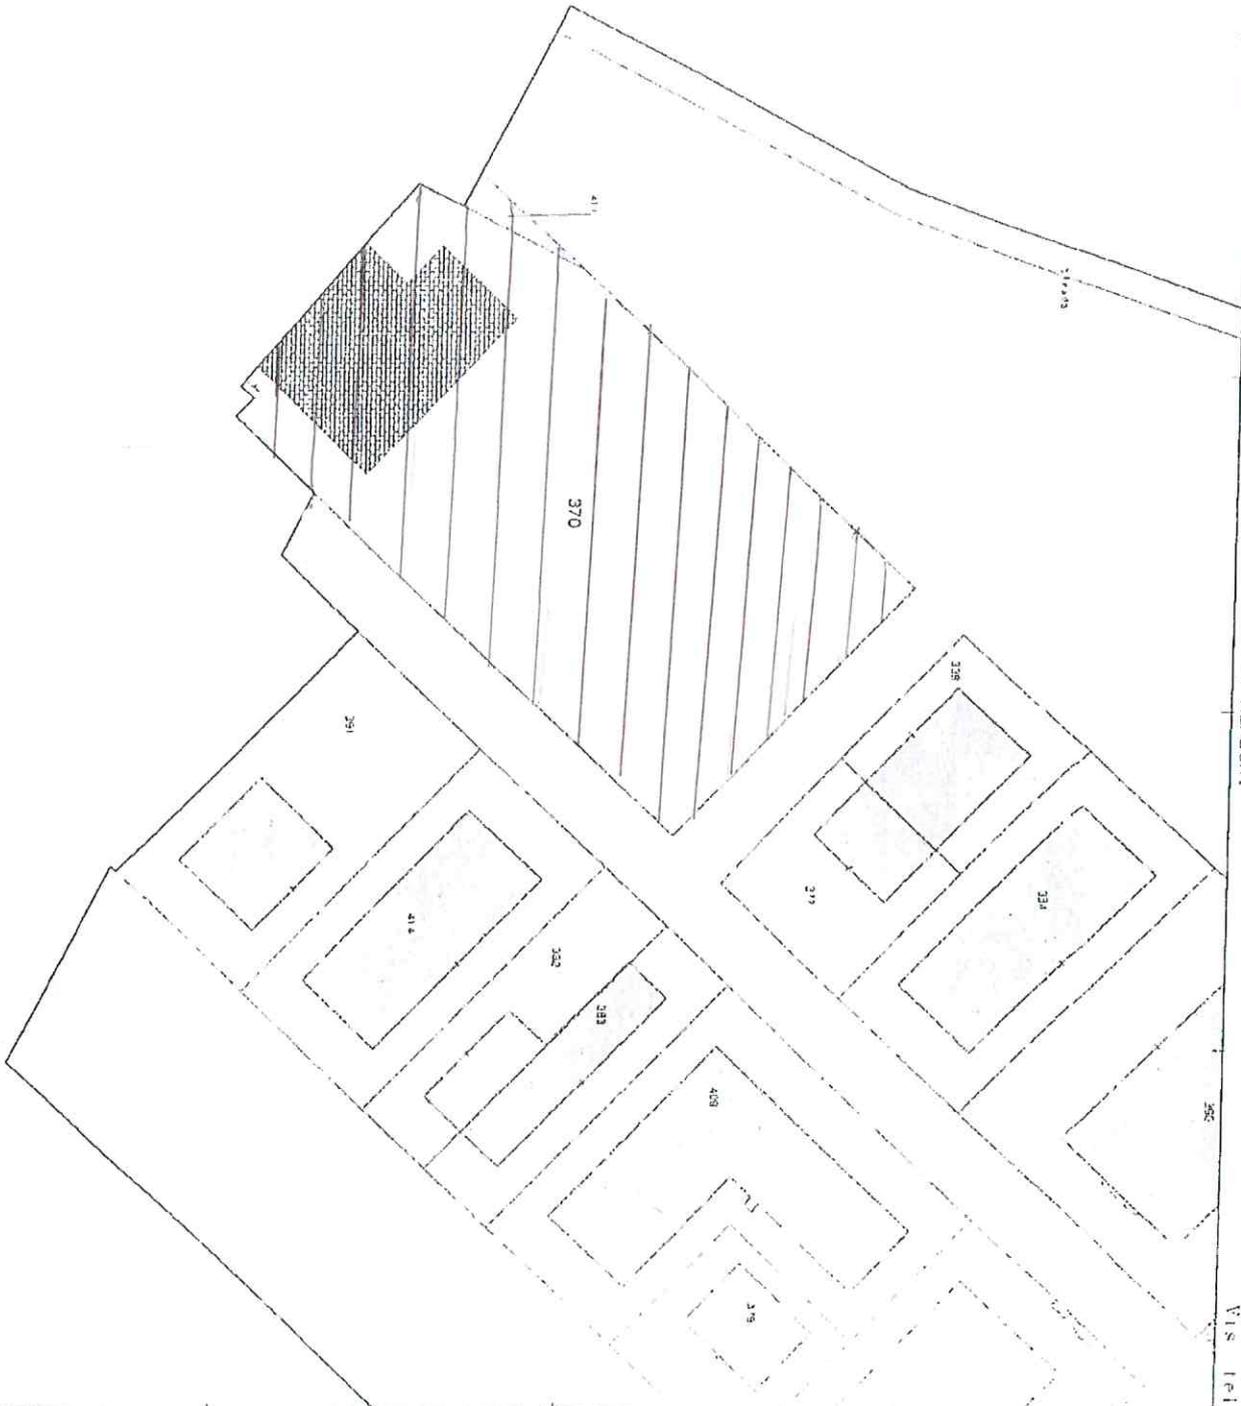

1 Particella 370

Comune (AN) JESI
Foglio. 24

Scala originale 1:2000
Dimensione cornice: 534 000 x 378 000 m
3-Mar-2025 10:32:7
Protocollo pratica T91624-2025

Direzione Provinciale di Ancona
Ufficio Provinciale - Territorio
Servizi Catastali

Data: 03/03/2025
Ora: 10:35:01
Numero Pratica: T94028/2025
Pag: 1 - Segue

Visura attuale per soggetto

Situazione degli atti informatizzati al 03/03/2025

Dati della richiesta
Terreni e Fabbricati siti nel comune di JESI (E388) provincia ANCONA



Soggetto richiesto:

I.M.E.S.A. S.P.A. sede JESI (AN) (CF: 00155630429)

Totali immobili: di catasto fabbricati 4, di catasto terreni 4



Immobile di catasto fabbricati -
n.1



Causali di aggiornamento ed annotazioni

> Dati identificativi

Comune di JESI (E388) (AN)
Foglio 39 Particella 171

VARIAZIONE del 14/01/1998 in atti dal 14/01/1998
VAR,AMPL (n. C00078.1/1998)

Particelle corrispondenti al catasto terreni
Comune di JESI (E388) (AN)
Foglio 39 Particella 171

> Indirizzo

VIA GIUSEPPE DI VITTORIO n. 14 Piano S1-T -
1-2

DIVERSA DISTRIBUZIONE DEGLI SPAZI INTERNI del
21/10/2021 Pratica n. AN0077708 in atti dal 22/10/2021
DIVERSA DISTRIBUZIONE DEGLI SPAZI INTERNI (n.
38583.1/2021)

> Dati di classamento

Rendita: Euro 61.309,10
Categoria D/1^{al}

VARIAZIONE NEL CLASSAMENTO del 22/08/2022
Pratica n. AN0074712 in atti dal 22/08/2022
VARIAZIONE DI CLASSAMENTO (n. 74712.1/2022)
Annotazioni: Classamento e rendita validati

> Intestazione attuale dell'immobile n. 1 - totale righe intestati: 1

> 1. I.M.E.S.A. S.P.A. (CF 00155630429)
sede in JESI (AN)
Diritto di: Proprietà per 1000/1000 (deriva dall'atto
1)

1. Atto del 13/07/1995 Pubblico ufficiale NOTAIO PANE
Sede JESI (AN) Repertorio n. 42774 - INCORPORAZIONE
DI SOCIETA' Voltura n. 6420.1/1995 in atti dal
17/01/1997

Nel documento sono indicati gli identificativi



AUA3)

Direzione Provinciale di Ancona
Ufficio Provinciale - Territorio
Servizi Catastali

Data: 03/03/2025
Ora: 10:35:01
Numero Pratica: T9-4028/2025
Pag: 2 - Segue

catastali dell'immobile originario dell'attuale
JESI (E388) (AN)
Foglio 39 Particella 193

> Totale Parziale

Catasto Fabbricati

Immobili siti nel comune di JESI (E388)
Numero immobili: 1 Rendita: euro 61.309,10



Immobile di catasto fabbricati -
n.2



Causali di aggiornamento ed annotazioni

> Dati identificativi

Comune di JESI (E388) (AN)
Foglio 38 Particella 60 Subalterno 4

VARIAZIONE del 21/06/2007 Pratica n. AN0190179 in
atti dal 21/06/2007 DIVISIONE-DIVERSA DISTRIBUZIONE
DEGLI SPAZI INTERNI (n. 8048.1/2007)

Particelle corrispondenti al catasto terreni
Comune di JESI (E388) (AN)
Foglio 38 Particella 60

> Indirizzo

VIA GIACOMO BRODOLINI n. 24 Piano 1

VARIAZIONE del 21/06/2007 Pratica n. AN0190179 in
atti dal 21/06/2007 DIVISIONE-DIVERSA DISTRIBUZIONE
DEGLI SPAZI INTERNI (n. 8048.1/2007)

> Dati di classamento

Categoria F/3^{b)}

VARIAZIONE del 26/11/2010 Pratica n. AN0238483 in
atti dal 26/11/2010 VERIFICA STATO ATTUALE U.I. (n.
16475.1/2010)

Annotazioni: STATO DELL'UNITA' CONFERMATO A
SEGUITO DI VERIFICA DELL'UFFICIO DEL
17/11/2010

Direzione Provinciale di Ancona
Ufficio Provinciale - Territorio
Servizi Catastali

Data: 03/03/2025
Ora: 10:35:01
Numero Pratica: T94028/2025
Pag: 3 - Segue



Immobile di catasto fabbricati -
n.3



Causali di aggiornamento ed annotazioni

> Dati identificativi

Comune di JESI (E388) (AN)
Foglio 38 Particella 60 Subalterno 6

AMPLIAMENTO del 27/11/2007 Pratica n. AN0301868
in atti dal 27/11/2007 AMPLIAMENTO (n. 15878.1/2007)

Particelle corrispondenti al catasto terreni
Comune di JESI (E388) (AN)
Foglio 38 Particella 60

> Indirizzo

VIA GIACOMO BRODOLINI n. 24 Piano T-1

AMPLIAMENTO del 27/11/2007 Pratica n. AN0301868
in atti dal 27/11/2007 AMPLIAMENTO (n. 15878.1/2007)

> Dati di classamento

Rendita: Euro 15.365,98
Categoria D/1^a)


DIVERSADISTRIBUZIONE DEGLI SPAZI INTERNI del
11/02/2025 Pratica n. AN0022915 in atti dal 11/02/2025
Protocollo NSD n. ENTRATE.AGEV-ST1.REGISTRO
UFFICIALE.544501.11/02/2025 DIVERSA DISTRIBUZIONE
DEGLI SPAZI INTERNI (n. 22915.1/2025)

Annotazioni: Classamento e rendita proposti (D.M.
701/94)

> Intestazione attuale degli immobili dal n. 2 al n. 3 - totale righe intestati: 1

> 1. I.M.E.S.A. S.P.A. (CF 00155630429)
sede in JESI (AN)
Diritto di: Proprieta' per 1/1 (deriva dall'atto 1)

1. Atto del 31/03/2021 Pubblico ufficiale BALDASSARI
MASSIMO Sede JESI (AN) Repertorio n. 31625 -
COMPRAVENDITA Nota presentata con Modello Unico
n. 4991.1/2021 Reparto PI di ANCONA in atti dal
02/04/2021

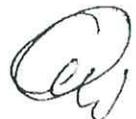

Direzione Provinciale di Ancona
Ufficio Provinciale - Territorio
Servizi Catastali

Data: 03/03/2025
Ora: 10:35:01
Numero Pratica: T9 4028/2025
Pag: 4 - Segue

> Totale Parziale

Catasto Fabbricati

Immobili siti nel comune di JESI (E388)
Numero immobili: 2 Rendita: euro 15.365,98



Immobile di catasto fabbricati -
n.4



Causali di aggiornamento ed annotazioni

> Dati identificativi

Comune di JESI (E388) (AN)
Foglio 24 Particella 370 Subalterno 1

AMPLIAMENTO del 11/02/2025 Pratica n. AN0022916
in atti dal 11/02/2025 AMPLIAMENTO (n. 22916.1/2025)

Particelle corrispondenti al catasto terreni
Comune di JESI (E388) (AN)
Foglio 24 Particella 370

> Indirizzo

VIA GIACOMO BRODOLINI n. 24 Piano T

AMPLIAMENTO del 11/02/2025 Pratica n. AN0022916
in atti dal 11/02/2025 Protocollo NSD n. ENTRATE.
AGEV-ST1.REGISTRO UFFICIALE.544517.11/02/2025
AMPLIAMENTO (n. 22916.1/2025)

> Dati di classamento

Rendita: Euro 14.630,76
Categoria D/1^{al}

AMPLIAMENTO del 11/02/2025 Pratica n. AN0022916
in atti dal 11/02/2025 Protocollo NSD n. ENTRATE.
AGEV-ST1.REGISTRO UFFICIALE.544517.11/02/2025
AMPLIAMENTO (n. 22916.1/2025)
Annotazioni: Classamento e rendita proposti (D.M.
701/94)

> Intestazione attuale dell'immobile n. 4 - totale righe intestati: 1


> 1. I.M.E.S.A. S.P.A. (CF 00155630429)
sede in JESI (AN)
Diritto di: Proprieta' per 1/1 (deriva dall'atto 1)

1. Atto del 31/03/2021 Pubblico ufficiale BALDASSARI
MASSIMO Sede JESI (AN) Repertorio n. 31625 -
COMPRAVENDITA Nota presentata con Modello Unico
n. 4991.1/2021 Reparto PI di ANCONA in atti dal
02/04/2021

Nel documento sono indicati gli identificativi
catastali dell'immobile originario dell'attuale

JESI (E388) (AN)
Foglio 24 Particella 370

ALLA3)

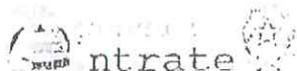

Direzione Provinciale di Ancona
Ufficio Provinciale - Territorio
Servizi Catastali

Data: 03/03/2025
Ora: 10:35:01
Numero Pratica: T94028/2025
Pag: 5 - Segue

> Totale Parziale

Catasto Fabbricati

Immobili siti nel comune di JESI (E388)
Numero immobili: 1 Rendita: euro 14.630,76



Immobile di catasto terreni - n.5



Causali di aggiornamento ed annotazioni

> Dati identificativi

Comune di JESI (E388) (AN)
Foglio 38 Particella 62
Partita: 9036

Impianto meccanografico del 16/02/1976

> Dati di classamento

Redditi: dominicale Euro 0,23 Lire 448
 agrario Euro 0,12 Lire 224
Particella con qualità: PASCOLO di classe 3
Superficie: 320 m²

Impianto meccanografico del 16/02/1976



Immobile di catasto terreni - n.6



Causali di aggiornamento ed annotazioni

> Dati identificativi

Comune di JESI (E388) (AN)
Foglio 38 Particella 211

FRAZIONAMENTO del 10/07/2009 Pratica n.
AN0157021 in atti dal 10/07/2009 (n. 157021.1/2009)

Direzione Provinciale di Ancona
Ufficio Provinciale - Territorio
Servizi Catastali

Data: 03/03/2025
Ora: 10:35:01
Numero Pratica: T9-4028/2025
Pag: 6 - Segue

> Dati di classamento

Redditi: dominicale Euro 3,51
agrario Euro 1,76
Particella con qualità: PASCOLO di classe 3
Superficie: 4.859 m²

FRAZIONAMENTO del 10/07/2009 Pratica n.
AN0157021 in atti dal 10/07/2009 (n. 157021.1/2009)



Immobile di catasto terreni - n.7



Causali di aggiornamento ed annotazioni

> Dati identificativi

Comune di JESI (E388) (AN)
Foglio 38 Particella 213

FRAZIONAMENTO del 10/07/2009 Pratica n.
AN0157021 in atti dal 10/07/2009 (n. 157021.1/2009)

> Dati di classamento

Redditi: dominicale Euro 0,63
agrario Euro 0,50
Particella con qualità: SEMINATIVO di classe 2
Superficie: 84 m²

FRAZIONAMENTO del 10/07/2009 Pratica n.
AN0157021 in atti dal 10/07/2009 (n. 157021.1/2009)



Immobile di catasto terreni - n.8



Causali di aggiornamento ed annotazioni

> Dati identificativi

Comune di JESI (E388) (AN)
Foglio 24 Particella 411

FRAZIONAMENTO del 10/07/2009 Pratica n.
AN0157022 in atti dal 10/07/2009 (n. 157022.1/2009)

> Dati di classamento

Redditi: dominicale Euro 1,55
agrario Euro 1,23
Particella con qualità: SEMINATIVO di classe 2
Superficie: 207 m²

FRAZIONAMENTO del 10/07/2009 Pratica n.
AN0157022 in atti dal 10/07/2009 (n. 157022.1/2009)

> Intestazione attuale degli immobili dal n. 5 al n. 8 - totale righe intestati: 1

> 1. I.M.E.S.A. S.P.A. (CF 00155630429)
sede in JESI (AN)
Diritto di: Proprietà per 1/1 (deriva dall'atto 1)

1 Atto del 31/03/2021 Pubblico ufficiale BALDASSARI
MASSIMO Sede JESI (AN) Repertorio n. 31625 -
COMPRAVENDITA Nota presentata con Modalità Unico
n. 4991 1/2021 Reparto PI di ANCONA in atti dal



ALLA31

Direzione Provinciale di Ancona
Ufficio Provinciale - Territorio
Servizi Catastali

Data: 03/03/2025
Ora: 10:35:01
Numero Pratica: T9 40 28/2025
Pag: 7 - Fine

02/04/2021

> Totale Parziale

Catasto Terreni

Immobili siti nel comune di JESI (E388)

Numero immobili: 4 Reddito dominicale: euro 5,92 Reddito agrario: euro 3,61 Superficie: 5.470 m²

> Totale generale

Catasto Fabbricati

Totale immobili: 4 Rendita: euro 91.305,84

Catasto Terreni

Totale immobili: 4 Reddito dominicale: euro 5,92 Reddito agrario: euro 3,61 Superficie: 5.470 m²

Visura telematica



Legenda

- a) D/1: Opifici
- b) F/3: Unità in corso di costruzione

ALLA)

Agencia del Territorio
CATASTO FABBRICATI
Ufficio provinciale di Ancona

ELABORATO PLANIMETRICO		Compilato da: Verducci Francesco		Prov. Ancona		N. 1050	
Comune di Jesi		Iscritto all'albo: Geometri		Protocollo n. AN/00168 del 27/11/2007			
Dimostrazione grafica del subalterno		Foglio: 38		Particella: 60			
		Tipo Mappale n. 22015 del 19/11/2007		Scala 1 : 500			

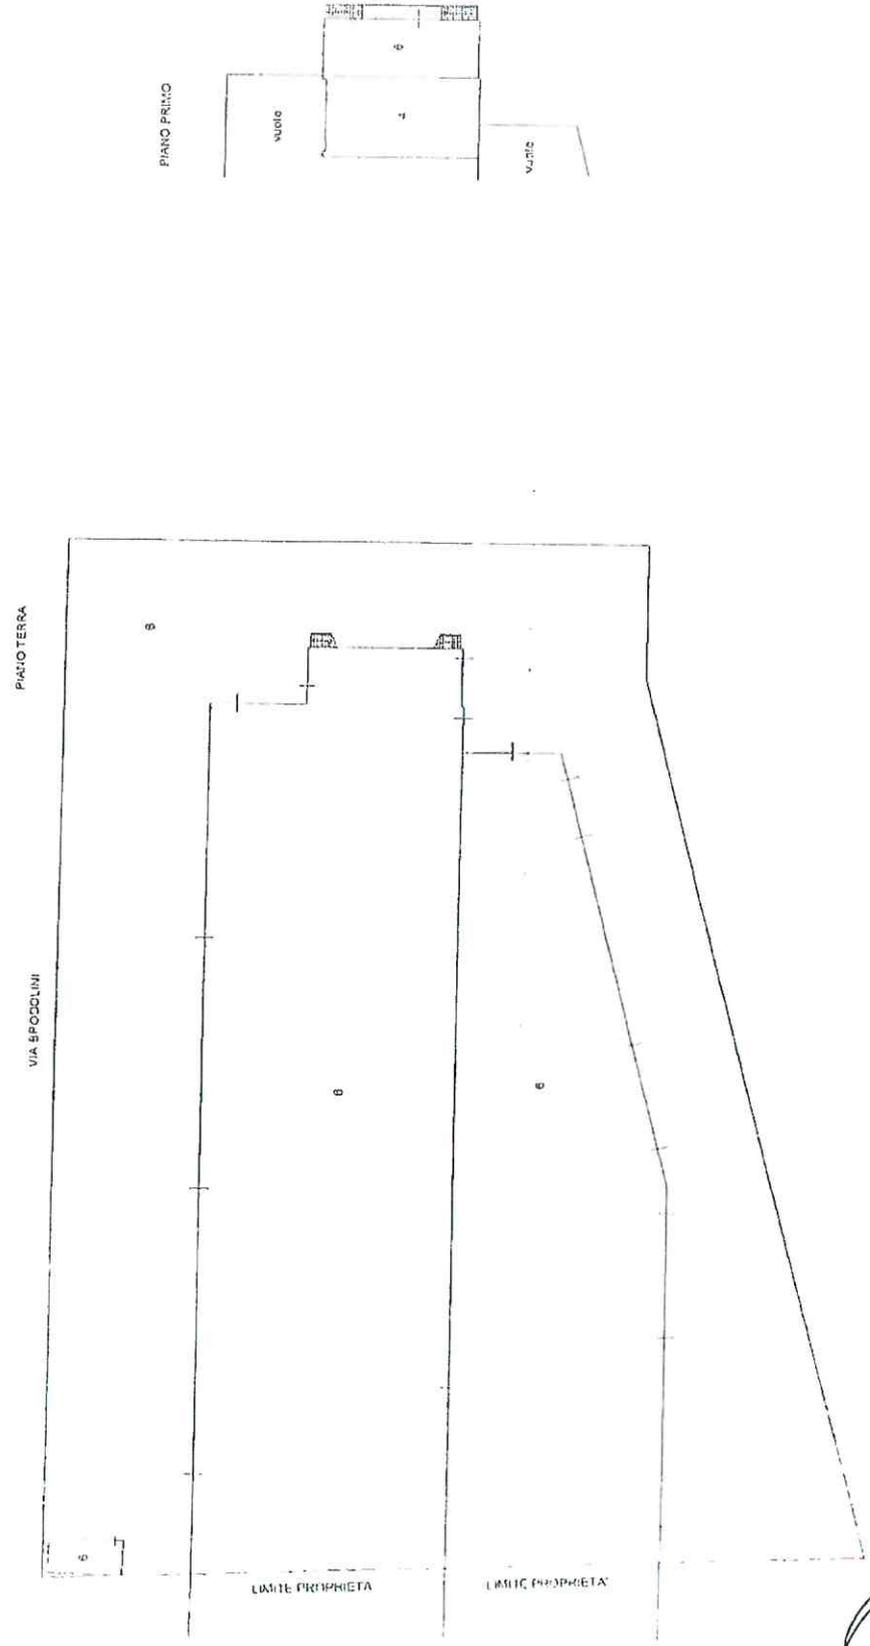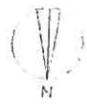

Agenzia delle Entrate
CATASTO FABBRICATI
 Ufficio provinciale di
 Ancona

Planimetria
 Scheda n.1
 Scala 1:500


Dichiarazione protocollo n. del
 Comune di Jesi
 Via Giacomo Brodolini
 civ. 24

Identificativi Catastrali:
 Sezione: 38
 Foglio: 38
 Particella: 50
 Subalterno: 6

Completata da:
 Camerini Cristiano
 Iscritta all'albo:
 Ingegnere
 Prov. Ancona N. 4202

PIANO PRIMO

PIANO TERRA

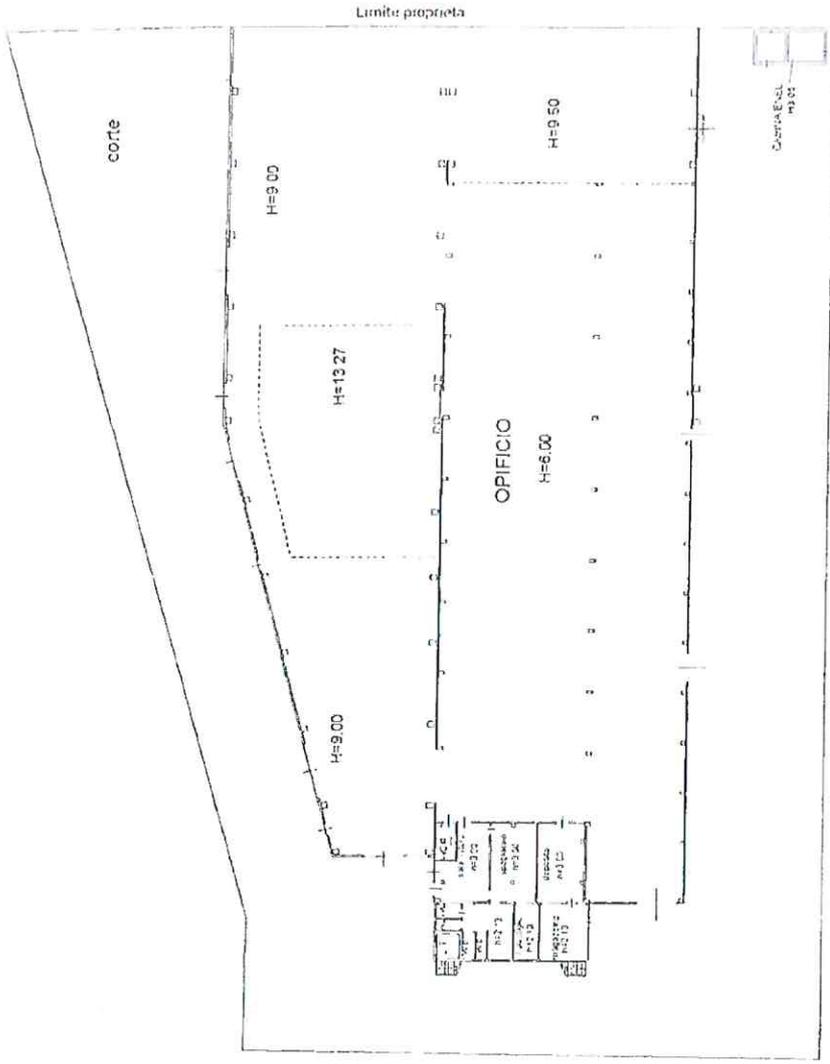

VIA BRODOLINI

ALL. A5)

Ce

ALL AG)

Agenzia delle Entrate
CATASTO FABBRICATI
Ufficio provinciale di
ANCONA

Planimetria
Scala 1:500

Dichiarazione protocollo n. del
Comune di Jesi
Via Giacomo Brodolini
civ. 24


Identificativi Catastali:
Sezione:
Foglio: 24
Particella: 270
Subalterno: 1

Completata da:
Camerini Cristiano
Iscritto all'albo:
Ingegneri
Prov. Ancona N. 2272

PIANO TERRA

1/452/4/1

CORTE

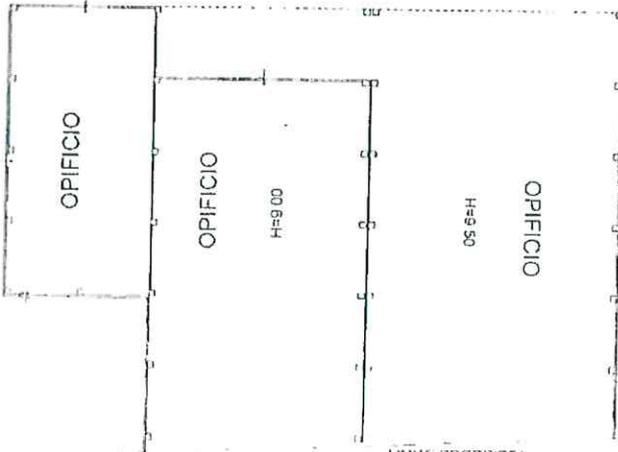

VIA BRODOLINI

(Signature)

ALL B)

**REGOLAMENTO PER L'ASSEGNAZIONE, LA VENDITA E LA CONCESSIONE ALLE IMPRESE DI
IMMOBILI PER L'INSEDIAMENTO DI ATTIVITÀ PRODUTTIVE**

**Articolo 1
(ambito oggettivo del regolamento)**

1. Il presente regolamento disciplina le modalità e le procedure di assegnazione, vendita, locazione degli immobili destinati ad insediamenti produttivi, a servizi, ad attività del settore terziario nonché ad ogni altra attività conforme alle esigenze ed all'utilità dell'ambito territoriale del Consorzio Zone Imprenditoriali Provincia di Ancona (Z.I.P.A.), ai sensi degli artt. 50 del D.P.R. 6 marzo 1978 n. 218, 36, comma 5° della l. 5 ottobre 1991 n. 317, 5, comma 2°, lett. f) ed h) della legge regionale Marche 19 novembre 1996 n. 48 e di ogni altra disposizione in materia eventualmente sopravvenuta.
2. Il presente regolamento disciplina altresì le procedure per l'insediamento, a qualsiasi titolo, di attività imprenditoriali nell'ambito territoriale del Consorzio.

**Articolo 2
(individuazione e scelta delle localizzazioni)**

1. L'individuazione e la scelta delle localizzazioni nell'ambito degli agglomerati industriali del Consorzio spettano al Consorzio medesimo ai sensi dell'art. 36, comma 5° della legge 5 ottobre 1991 n. 317.
2. Tale individuazione avviene, anche tenendo conto delle istanze dei richiedenti, sulla base dei seguenti parametri:
 - a) prescrizioni e limitazioni degli strumenti urbanistici degli enti locali e degli strumenti urbanistici consortili;
 - b) disponibilità attuale di immobili e necessità di ricorrere alle procedure espropriative;
 - c) disponibilità e caratteristiche delle opere infrastrutturali esistenti o programmate;
 - d) caratteristiche delle iniziative imprenditoriali oggetto di istanza e loro incidenza sugli insediamenti esistenti o su quelli programmati, fermo restando l'obbligo di preventiva valutazione dell'impatto ambientale delle iniziative medesime e di ogni altra esigenza correlata alla tutela dall'inquinamento dei suoli e delle acque nonché alla eventuale bonifica dei suoli.

**Articolo 3
(localizzazione degli insediamenti)**

1. Le iniziative di cui all'articolo 1 possono essere localizzate su immobili:
 - a) già in proprietà del Consorzio;
 - b) che il Consorzio deve ancora acquisire;
 - c) di proprietà delle ditte che intendono realizzare le iniziative;
 - d) di proprietà di terzi che le ditte promotrici dell'iniziativa intendono acquisire.
2. Nell'ipotesi di cui al comma precedente, lett. b), l'assegnazione è subordinata al perfezionamento dell'acquisto dell'immobile in capo al

Consorzio, escluso ogni diritto a risarcimenti e/o indennizzi nel caso di mancato perfezionamento dell'acquisto medesimo.

3. Nell'ipotesi di cui al comma 1°, lett.d), la disponibilità degli immobili, da intendersi come titolarità della proprietà o di altro diritto reale di godimento sui medesimi, deve sussistere al momento del perfezionamento dell'istruttoria sull'istanza di assegnazione.

Articolo 4 (vendita degli immobili)

1. Gli immobili di cui all'articolo 3, comma 1°, lettere a) e b), sono trasferiti nello stato di fatto e di diritto in cui si trovano al momento della stipula della compravendita e così come pervenuti al Consorzio in forza dei rispettivi titoli di provenienza, sulla base di uno schema tipo di contratto approvato con delibera del Consiglio di Amministrazione, salvo eventuali modifiche che potranno essere apportate al predetto schema in presenza di situazioni specifiche.
2. Nella domanda di assegnazione gli interessati devono, previa esatta localizzazione dell'immobile, fornire preventivamente specifici elementi in ordine all'impatto ambientale dell'insediamento oggetto dell'iniziativa, fermo restando l'obbligo di osservanza dell'art. 40, comma 1° della legge 22 febbraio 1994 n. 146, del d.lgs. 3 aprile 2006 n. 152 e s.m.i. e della legislazione regionale in materia.
3. Nella domanda di assegnazione gli interessati debbono altresì fornire specifiche indicazioni in ordine ai potenziali effetti inquinanti, sul suolo e sulle acque, dell'attività oggetto di iniziativa, impegnandosi comunque al rispetto della vigente normativa in materia di tutela delle acque, di difesa del suolo e di smaltimento dei rifiuti tra cui, non esaustivamente: il d. lgs. 3 aprile 2006 n. 152, il d.l. 25 giugno 2008 n. 112 convertito con modificazioni dalla legge 6 agosto 2008 n. 133, il D.P.R. 27 marzo 1992 n. 309, l'art. 3, commi 24° e seguenti della legge 28 dicembre 1995 n. 549, ed ogni altra disposizione di legge o regolamento attuativa e/o modificativa, anche sopravvenuta.
4. Gli interessati debbono altresì impegnarsi, con la domanda di assegnazione, ad osservare le norme urbanistiche, tecniche ed igienico-sanitarie vigenti nel territorio del Comune nel quale ricade l'iniziativa, nonché la disciplina regolamentare del Consorzio inerente all'utilizzo di ogni servizio che il Consorzio stesso mette a disposizione delle infrastrutture ed iniziative imprenditoriali.
5. Nella domanda di assegnazione, inoltre, gli interessati debbono dare atto di avere preso visione degli immobili e che gli stessi sono idonei allo svolgimento dell'iniziativa sotto ogni profilo, compresi quelli igienici, sanitari ed ambientali e che è stata espletata – ove necessario – l'attività di bonifica da eventuali ordigni esplosivi e/o residuati bellici; in caso contrario, devono impegnarsi, a propria cura e spese e senza responsabilità del Consorzio, all'esecuzione di tale operazione prima della stipula della vendita.
6. Nella domanda dev'essere specificato se l'interessato intende procedere

all'acquisto tramite contratti di *leasing*. In tal caso l'assegnazione avverrà nei confronti dell'istante e della società di *leasing* che dovranno assumere tutti gli impegni stabiliti dal presente regolamento, nonché l'impegno a riprodurre tali obblighi nei successivi, eventuali contratti stipulati con terzi. *Analoga procedura dovrà essere seguita qualora l'assegnatario intenda stipulare un contratto di leasing successivamente alla assegnazione e comunque prima della stipula.*

Articolo 5 (destinazione degli immobili)

1. Gli immobili di cui all'articolo 3, lett. a) e b), devono essere dall'acquirente destinati esclusivamente alla localizzazione di insediamenti produttivi, servizi, nonché di ogni altra attività contemplata all'articolo 1, e possono essere trasferiti ad imprenditori costituiti in forma individuale o associata.
2. L'atto di cessione deve contenere:
 - a) l'indicazione dell'attività imprenditoriale da svolgere sull'immobile oggetto di trasferimento e l'impegno dell'acquirente di avviare l'attività entro il termine perentorio stabilito nell'atto di cessione;
 - b) l'impegno dell'acquirente a mantenere sull'immobile l'attività imprenditoriale iniziale, o altra conforme alle previsioni di cui al precedente articolo 1, per un periodo non inferiore a 20 anni dalla stipula. In caso di attività diversa da quella iniziale ma conforme alle previsioni di cui all'art. 1, l'avvio dell'attività medesima è comunque subordinato al preventivo assenso del Consorzio.
 - c) l'impegno dell'acquirente, in caso di vendita, locazione o costituzione sull'immobile di qualunque altro diritto di godimento a favore di terzi, ad acquisire il preventivo assenso da parte del Consorzio ed a riprodurre nel relativo contratto i medesimi impegni di cui alle precedenti lettere a) e b) e l'impegno del terzo all'osservanza degli obblighi di cui alla presente lett. c). L'acquirente è esonerato dagli impegni di cui alla presente lettera c) nel caso in cui il trasferimento in proprietà o in godimento a favore di terzi riguardi uffici e/o unità commerciali inseriti in complessi edilizi direzionali, intendendo come tali i complessi edilizi caratterizzati dalla presenza di parti e/o impianti comuni (a titolo esemplificativo scale, parcheggi, ascensori, impianti, dotazioni antincendio, autorimessa, etc..).
3. E' in facoltà del Consorzio effettuare controlli finalizzati a verificare l'adempimento degli obblighi di cui alle precedenti lettere a), b) e c).
4. In caso di inadempimento da parte dell'assegnatario ad una qualsiasi delle obbligazioni di cui alle lettere a), b) e c) del precedente comma, il Consorzio può procedere alla risoluzione di diritto del contratto di vendita.
5. Se l'immobile è libero da manufatti, impianti o altre strutture di difficile rimozione, la risoluzione, che deve essere preceduta da diffida a cessare dalla condotta inadempiente con assegnazione di un termine perentorio, ed i cui effetti decorrono automaticamente dal ricevimento, da parte dell'acquirente o del suo avente causa, della successiva comunicazione, da parte del Consorzio, dell'avvenuto inadempimento, implica l'immediato ritrasferimento dell'immobile in capo al Consorzio, che corrisponderà

all'acquirente o al suo avente causa il prezzo originario di vendita maggiorato degli interessi legali al tasso vigente nel periodo intercorso tra la vendita ed il verificarsi del fatto risolutivo, dedotta la penale da stabilirsi nel contratto, e salvo il maggior danno.

6. Se sull'immobile insistono manufatti, impianti o altre strutture di difficoltosa rimozione, il Consorzio può valutare l'opportunità di acquisire anche tali manufatti qualora siano state presentate istanze per iniziative che ne consentano un utile reinvestimento. In tal caso, il Consorzio corrisponde all'acquirente o al suo avente causa il prezzo dei manufatti, stimato da tre arbitri, di cui il primo nominato dal Consorzio, il secondo dall'imprenditore ed il terzo di comune accordo dai due arbitri di parte o, in mancanza di accordo, dal Presidente del Tribunale di Ancona.
7. Ove difetti la possibilità di effettuare un utile reinvestimento dei manufatti insistenti sull'immobile, gli effetti della risoluzione implicano l'immediato ritrasferimento della proprietà in capo al Consorzio, il quale può diffidare l'assegnatario a provvedere alla rimozione dei manufatti entro un congruo termine, comunque non superiore a 24 mesi. Decorso tale termine, i manufatti sono acquisiti al patrimonio del Consorzio, escluso ogni diritto dell'assegnatario a compensi, risarcimenti e/o indennizzi. Solo qualora il Consorzio riutilizzi detti impianti, sarà corrisposto all'assegnatario il relativo prezzo determinato con le modalità di cui all'ultima parte del comma precedente.
8. Le suindicate cause di risoluzione non pregiudicano l'applicabilità al Consorzio dell'art. 63 della legge 23 dicembre 1998 n. 448, rispetto al quale costituiscono fattispecie alternative e/o aggiuntive.
9. Le disposizioni contenute nei commi 2, 3, 4, 5, 6, 7 e 8 del presente articolo non trovano applicazione nel caso in cui il trasferimento in proprietà o in godimento a favore di terzi riguardi uffici e/o unità commerciali realizzate dal Consorzio ed inserite in complessi edilizi direzionali, intendendo come tali i complessi edilizi caratterizzati dalla presenza di parti e/o impianti comuni (a titolo esemplificativo scale, parcheggi, ascensori, impianti, dotazioni antincendio, autorimessa, etc..).

Articolo 6 (servitù)

1. Il Consorzio può riservarsi il diritto di costituire in ogni tempo a carico dell'immobile oggetto di trasferimento, e limitatamente alle parti di esso non occupate da insediamenti produttivi, anche ai sensi dell'art. 1029 c.c., soltanto le servitù, di volta in volta individuate, strettamente strumentali allo sviluppo ed al potenziamento infrastrutturale degli agglomerati imprenditoriali.
2. Ove il peso imposto ai sensi del comma precedente sia eccessivamente gravoso per l'attività imprenditoriale insediata sul fondo servente, all'assegnatario potrà riconoscersi il diritto alla corresponsione di un indennizzo onnicomprensivo.



Articolo 7 (Convenzioni)

1. E' in facoltà del Consorzio stipulare convenzioni con i proprietari degli immobili di cui alla lett. c) dell'articolo 3 e con gli imprenditori interessati ad avviare attività sugli immobili di cui alla successiva lettera d) dello stesso articolo.
2. Il contenuto di tali convenzioni sarà conforme, per quanto possibile, alle disposizioni del presente regolamento.

Articolo 8 (prezzo degli immobili)

1. Il prezzo di vendita degli immobili ed il canone per la locazione degli stessi è stabilito e periodicamente aggiornato dal Consorzio per singole zone di ciascun agglomerato ovvero per singoli lotti o beni in ragione della loro ubicazione rispetto alle infrastrutture consortili, alle dimensioni, alle caratteristiche, alla destinazione urbanistica e ad ogni altro parametro di valutazione rilevante a giudizio del Consorzio.

Articolo 9 (domande)

1. Fermo restando quanto previsto dal precedente articolo 4, per ottenere l'assegnazione di immobili o l'insediamento di iniziative imprenditoriali, anche in caso di ampliamento e/o variante, gli interessati devono presentare al Consorzio domanda scritta corredata dalla documentazione prevista dagli appositi modelli.
2. Le domande devono essere altresì corredate della ricevuta del versamento di una somma a titolo di contributo per spese di istruttoria, stabilita ed aggiornata periodicamente dal Consiglio di Amministrazione del Consorzio.
3. Le domande sono esaminate dal Consorzio secondo l'ordine cronologico di presentazione.
4. L'ordine di esame delle domande può essere variato in presenza di gravi motivi di urgenza quale, a titolo non esaustivo, sfratto esecutivo, ovvero per consentire l'avvio di iniziative di particolare rilevanza per dimensioni dell'insediamento produttivo, tempi di realizzazione, tipologia di attività, esigenze occupazionali attuali o programmate; tali ragioni di priorità devono essere dall'interessato adeguatamente documentate all'atto della presentazione della domanda.

Articolo 10 (dell'assegnazione)

1. Il Consorzio, previa istruttoria dei competenti Uffici, decide sulle domande di assegnazione nei successivi sessanta giorni dalla avvenuta presentazione dell'istanza, dandone comunicazione agli interessati.
2. In sede di valutazione delle domande il Consorzio dovrà tenere conto di



ogni modifica dei propri compiti e competenze eventualmente intervenuti nelle more, in ogni caso assumendo la decisione definitiva in coerenza con i programmi e le finalità istituzionali del Consorzio.

3. In caso di accoglimento della domanda, nella delibera di assegnazione dell'immobile deve indicarsi la data di stipula del contratto, previo versamento di un importo pari al 16,5% del prezzo a titolo di caparra confirmatoria, da effettuarsi da parte dell'assegnatario entro e non oltre quindici giorni dal ricevimento della comunicazione della disposta assegnazione, pena la decadenza dalla stessa.
4. Entro sessanta giorni dalla comunicazione della assegnazione, l'assegnatario dovrà versare un ulteriore importo pari al 16,5% del prezzo, pena la decadenza dall'assegnazione.
5. Il saldo dovrà avvenire, al massimo, contestualmente alla stipula del contratto.
6. L'assegnazione non è cedibile a terzi, pena la decadenza immediata.

Articolo 11 (locazione di immobili)

1. Il Consorzio, previa istruttoria dei competenti Uffici, decide sulle domande di locazione di immobili entro sessanta giorni dalla presentazione della istanza, dandone comunicazione agli interessati.
2. L'istruttoria va in ogni caso condotta in conformità a quanto stabilito dal comma 2° del precedente articolo 10.
3. In caso di accoglimento della domanda, nella comunicazione devono essere indicati gli estremi identificativi dell'immobile, il canone complessivo, il termine per la stipula del contratto nonché l'invito all'interessato ad intervenire a detta stipula.

Articolo 12 (iniziative imprenditoriali su immobili non di proprietà consortile ubicati all'interno delle lottizzazioni consortili)

1. I proprietari di immobili occorrenti per la realizzazione dell'insediamento o di altre attività produttive ai sensi dell'articolo 1, devono presentare domanda al Consorzio ai sensi del precedente articolo 10.
2. Nella domanda deve indicarsi l'impegno dell'interessato a versare al Consorzio i contributi di urbanizzazione per le infrastrutture generali realizzate a cura del Consorzio medesimo.
3. L'ammontare del contributo è stabilito e periodicamente aggiornato dal Consiglio di Amministrazione.
4. Il versamento del contributo va effettuato dopo l'accoglimento della domanda di utilizzo degli immobili, nei termini stabiliti dalla delibera di approvazione.
5. Il mancato versamento dei contributi entro il termine di cui al precedente comma 4° implica la decadenza del diritto dell'interessato alla realizzazione dell'iniziativa.



ALLB)

Articolo 13 (deroghe)

1. In casi di:
 - a) comprovata ed estrema urgenza;
 - b) necessità di realizzare iniziative ed infrastrutture di particolare complessità e rilevanza, economica e tecnica;
 - c) necessità di conformare gli atti di assegnazione, vendita o locazione ad accordi e convenzioni intervenuti con i Comuni consorziati o con altri enti;
 - d) opportunità di indire procedure d'asta in relazione alla peculiarità del bene oggetto di procedura;il Consorzio, con delibera motivata, può derogare alle disposizioni del presente regolamento, fermo restando l'obbligo di assicurare le finalità ed i programmi consortili.

Articolo 14 (norma finale)

1. Il Consorzio può stabilire particolari forme di incentivazione per il processo di sviluppo economico ed occupazionale nelle aree di sua competenza, anche in relazione agli oneri di manutenzione delle infrastrutture realizzate, ed anche in collaborazione con altri soggetti ed enti, consorziati e non.
2. Nell'ipotesi di cui al comma 1° del presente articolo, l'assegnatario è tenuto ad accettare le patruzioni ed ogni clausola, anche relativa agli oneri di manutenzione, contenuta nelle convenzioni stipulate dal Consorzio.



ALL.C)

SCHEMA TIPO DI CONTRATTO DI VENDITA DI IMMOBILI
NELL'AMBITO TERRITORIALE DEL CONSORZIO Z.I.P.A.

Premesso

- che, con provvedimento del, n., è stata disposta in favore della ditta (in appresso denominata "la Ditta") l'assegnazione del terreno ubicato in Comune di, distinto in catasto al fg., part., sub., con destinazione urbanistica, ricadente nell'ambito territoriale del Consorzio Zone Imprenditoriali Provincia di Ancona (in appresso "il Consorzio") per la realizzazione della seguente iniziativa imprenditoriale:
- che la Ditta ha provveduto al versamento della caparra confirmatoria e della successiva quota del 16,5% del prezzo complessivo stabilito per il trasferimento del predetto immobile ai sensi e per gli effetti dell'art. 10 del regolamento per la assegnazione, la vendita e la concessione alle imprese di immobili e per l'insediamento di attività produttive (in appresso "il regolamento"), approvato dal Consorzio con delibera di del, n., che, allegato al presente contratto, ne forma parte integrante e sostanziale e viene dalla Ditta sottoscritto in ogni sua pagina per accettazione, tutto ciò premesso tra il Consorzio e la Ditta si conviene e si stipula quanto segue:

Art. 1

Le premesse formano parte integrante e sostanziale del presente atto ed hanno valore interpretativo.

Art. 2

Il Consorzio vende e trasferisce alla Ditta, che accetta, il terreno di sua proprietà ubicato in tenimento di, distinto in catasto al fg., part., sub e meglio identificato nella allegata planimetria che è parte integrante del presente atto.



ALLO)

Art. 3

Il terreno è venduto nello stato di fatto e di diritto in cui attualmente si trova, con tutti i diritti, pesi, oneri e servitù dei quali la Ditta dichiara con il presente atto di avere assunto piena conoscenza, rinunciando sin d'ora ad ogni eccezione, diritto e ragione anche per la presenza di vizi occulti, dei quali pure la Ditta dichiara di avere accertato l'inesistenza.

Art. 4

La Ditta conferma gli impegni, assunti nella domanda di assegnazione, di cui all'art. 4 del regolamento. In particolare la ditta dichiara e conferma l'impegno di osservare l'art. 40, comma 1° della legge 22 febbraio 1994 n. 16, del D.P.R. 12 aprile 1996 e della legislazione regionale in materia, nonché di osservare la vigente normativa in materia di tutela delle acque, di difesa del suolo e di smaltimento dei rifiuti tra cui, non esaustivamente: la legge 10 maggio 1976 n. 319, la legge 18 maggio 1989 n. 183, la legge 28 agosto 1989 n. 305, il D.P.R. 27 marzo 1992 n. 309, il d.lgs. 5 febbraio 1997 n. 22, il d.lgs. 11 maggio 1999 n. 152, l'art. 3, commi 24° e seguenti della legge 28 dicembre 1995 n. 549, ed ogni altra disposizione di legge o regolamentare attuativa e/o modificativa, anche sopravvenuta.

La Ditta si impegna inoltre ad osservare le norme urbanistiche, tecniche ed igienico-sanitarie vigenti nel territorio del Comune di, nonché la disciplina regolamentare del Consorzio inerente all'utilizzo di ogni servizio che il Consorzio stesso mette a disposizione delle infrastrutture ed iniziative imprenditoriali.

La Ditta conferma di avere preso visione degli immobili e che gli stessi sono idonei allo svolgimento dell'iniziativa sotto ogni profilo, compresi quelli igienici, sanitari ed ambientali, e che gli immobili interessati dall'iniziativa sono stati resi oggetto di bonifica da eventuali ordigni esplosivi e/o residuati bellici (eventuale).

ALLEG)

Art. 5

La Ditta si impegna a svolgere sul terreno oggetto di vendita la seguente attività imprenditoriale: e di avviarla entro il termine perentorio del Su richiesta della Ditta, il Consorzio può prorogare tale termine per un periodo non superiore a dodici mesi.

La Ditta si impegna a mantenere sull'immobile l'attività imprenditoriale iniziale, o altra conforme alle previsioni di cui all'art. 1 del regolamento, per un periodo non inferiore a 20 (venti) anni dalla stipula del presente atto. In caso di attività diversa da quella iniziale, ma conforme alle previsioni di cui all'art. 1 del regolamento, l'avvio dell'attività medesima è comunque subordinato al preventivo assenso esplicito del Consorzio, fermo restando l'obbligo di assicurare la conformità dell'attività alle finalità di sviluppo imprenditoriale perseguite dal Consorzio.

In caso di vendita, locazione o costituzione sull'immobile di qualunque altro diritto di godimento a favore di terzi, la Ditta si impegna ad acquisire il preventivo assenso da parte del Consorzio ed a riprodurre nel relativo contratto i medesimi impegni e patti di cui al presente articolo nonché dei successivi articoli 6, 7 e 8, compreso l'impegno del terzo acquirente di osservare, a sua volta, tutti i medesimi obblighi.

Art. 6

La proprietà e ogni altro diritto di godimento sui beni oggetto di trasferimento sui quali non sia stata avviata l'attività imprenditoriale di cui all'articolo 5 non sono cedibili, totalmente o parzialmente, sia da parte della Ditta che dai suoi aventi causa, per il periodo di tre anni decorrenti dalla assegnazione definitiva, salvo preventivo assenso esplicito da parte del Consorzio.

Analogo divieto, salvo preventivo assenso esplicito del Consorzio, vige nel caso di cessione di una quota del capitale sociale della Ditta superiore al 50%. La Ditta si impegna a riprodurre tale divieto negli eventuali atti di cessione stipulati con i terzi acquirenti.

La Ditta si impegna a comunicare al Consorzio la modifica della propria struttura e della propria ragione sociale,



ALL. C)

mediante invio di lettera raccomandata A/R entro dieci giorni dalla intervenuta variazione.


Art. 7

Nei casi in cui sia previsto, a norma degli articoli 5 e 6, il preventivo assenso esplicito del Consorzio, le parti si danno reciprocamente atto che esso è condizionato alla preventiva assunzione dell'obbligo da parte della Ditta o dei suoi aventi causa a mantenere sull'immobile la permanente ed effettiva destinazione imprenditoriale, ai sensi dell'art. 1 del regolamento.

Art. 8

In caso di inadempimento da parte dell'assegnatario ad una qualsiasi delle obbligazioni di cui agli artt. 5 e 6, il Consorzio può procedere alla risoluzione di diritto del presente contratto. Se l'immobile è libero da manufatti, impianti o altre strutture di difficoltosa rimozione, la risoluzione, i cui effetti decorrono automaticamente dal ricevimento, da parte della ditta o del suo avente causa, della comunicazione, da parte del Consorzio, dell'avvenuto inadempimento, implica l'immediato ritrasferimento della proprietà dell'immobile in capo al Consorzio, che corrisponderà all'acquirente o al suo avente causa il prezzo originario di vendita maggiorato degli interessi legali al tasso vigente nel periodo intercorso tra la vendita ed il verificarsi del fatto risolutivo, dedotta la penale che viene qui stabilita nella misura del 5% sul prezzo stabilito per l'acquisto dell'area pari a £. _____ ed Euro _____ salvo il maggior danno.

Se sull'immobile insistono manufatti, impianti o altre strutture di difficoltosa rimozione, il Consorzio può valutare l'opportunità di acquisire anche tali manufatti qualora siano state presentate istanze per iniziative che ne consentano un utile reinvestimento. In tal caso, il Consorzio corrisponderà alla Ditta o ai suoi aventi causa il prezzo dei manufatti, stimato da tre arbitri, di cui il primo nominato dal Consorzio, il secondo dall'imprenditore ed il terzo di comune accordo dai due arbitri di parte o, in mancanza di accordo, dal Presidente del tribunale di Ancona.

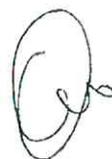

ALL.C)

Ove difetti la possibilità di effettuare un utile reinvestimento dei manufatti insistenti sull'immobile, gli effetti della risoluzione implicano l'immediato ritrasferimento della proprietà in capo al Consorzio, il quale può diffidare l'assegnatario a provvedere alla rimozione dei manufatti entro un congruo termine, comunque non superiore a 24 mesi.

Decorso tale termine il Consorzio provvederà a riconoscere alla ditta l'indennizzo relativo al terreno adottando i criteri di cui al precedente comma 2 mentre i manufatti sono acquisiti al patrimonio del Consorzio, escluso ogni diritto della Ditta o dei suoi aventi causa a compensi, risarcimenti e/o indennizzi eccezion fatta per l'ipotesi in cui il Consorzio riutilizzi detti impianti entro 12 mesi nel qual caso sarà corrisposto all'assegnatario il relativo prezzo determinato con le modalità di cui al precedente comma 2. Qualora il Consorzio, a suo insindacabile giudizio, ritenga opportuno demolire i manufatti, in tutto o in parte, le spese relative saranno a carico della ditta e dei suoi aventi causa e saranno detratte dall'importo dell'indennizzo.

Qualora l'immobile - libero o meno da manufatti, impianti o altre strutture di difficoltosa rimozione - sia gravato da finanziamenti ipotecari accessi dalla ditta, quest'ultima riconosce il diritto del Consorzio di estinguere direttamente nei confronti dell'istituto finanziatore, del quale rimangono salvi ed impregiudicati i relativi diritti acquisiti, la quota residua del predetto finanziamento, che sarà detratta dal prezzo dell'immobile come determinato ai sensi del secondo comma del presente articolo, se privo di sovrastanti costruzioni, impianti o strutture di qualsivoglia genere e del terzo comma del presente articolo se gravato da sovrastanti manufatti, impianti e strutture di qualsivoglia genere. La Ditta riconosce altresì il diritto del Consorzio di accollarsi l'onere del pagamento delle residue rate del finanziamento concesso dall'Istituto finanziatore, anche in prospettiva di una adeguata ed utile riassegnazione e di detrarre altresì dal prezzo dell'immobile di cui ai suddetti 2° e 3° comma del presente articolo, dedotta in ogni caso la penale, e fatto comunque salvo il risarcimento di eventuale danno.

Le parti si danno reciprocamente atto che le suindicate cause di risoluzione del presente contratto non pregiudicano l'applicabilità dell'art.63 della legge 23 dicembre 1998 n.448,

CA

ALL C)

rispetto al quale costituiscono fattispecie alternative e/o aggiuntive."

Art. 9

Qualunque impianto e manufatto strumentale all'attività imprenditoriale da svolgersi sull'immobile oggetto di vendita deve essere realizzato in conformità al quadro tecnico economico redatto in data _____ ed al progetto preliminare redatto in data _____ a firma del tecnico _____, entrambi depositati tra gli atti del consorzio che controfirmati dalle parti si intendono formare parte integrante e sostanziale del presente atto. La ditta si obbliga altresì ad inviare al consorzio copia conforme all'originale del titolo abilitativi di cui al testo unico delle disposizioni legislative e regolamentari dell'edilizia, entro 10 gg. dall'avvenuto rilascio da parte del Comune interessato a mezzo raccomandata A.R. Eventuali varianti progettuali dovranno essere previamente approvate dal Consorzio.

Il ritardo nel rilascio di licenze, autorizzazioni e permessi, ivi incluso quello a costruire, ed ogni altro provvedimento necessario all'esecuzione del progetto non costituisce motivo di proroga del termine di avvio dell'attività di cui all'art. 5, salva la possibilità che il Consorzio conceda la proroga di cui al medesimo articolo. Parimenti tale ritardo non costituisce causa di pretesa di danni nei confronti del Consorzio.

Art. 10

Il Consorzio si riserva la facoltà di insediare su porzioni dell'area oggetto di vendita, non interessate dagli insediamenti strumentali all'attività imprenditoriale, servizi ed impianti, interrati e/o in superficie, e/o linee aeree comunque destinati a servire gli agglomerati industriali del Consorzio medesimo. All'uopo, s'intende costituita sin da oggi la relativa servitù perenne senza diritto alcuno della Ditta o di suoi aventi causa a corrispettivi o indennizzi, atteso che di tale peso le parti hanno già tenuto conto nella determinazione del prezzo.

Art. 11



ALLC)

In previsione della necessità di realizzare l'intera zona industriale ZIPA di cui il terreno oggetto di vendita è parte, e con riferimento al piano di lottizzazione approvato con delibera, il Consorzio si riserva la facoltà, e la Ditta accetta, di procedere ad ogni necessario adempimento di carattere tecnico ed amministrativo, anche ai sensi degli artt. 13 e 14 del regolamento.

Inoltre, ai sensi dell'art. 6 del regolamento, il Consorzio si riserva la facoltà, e la Ditta accetta, di imporre specifiche servitù, anche ai sensi dell'art. 1029 c.c., di passaggio, di acquedotto, di scarico, di appoggio e di infissione di chiusa, di elettrodotto, di passaggio di linee di telecomunicazioni di qualsiasi tipo, purché strettamente strumentali allo sviluppo ed al potenziamento infrastrutturale degli agglomerati imprenditoriali. Ove il peso imposto sia eccessivamente gravoso per l'attività imprenditoriale insediata sul fondo servente, alla Ditta o ai suoi aventi causa è riconosciuto il diritto alla corresponsione di un indennizzo onnicomprensivo da determinarsi a cura del Consorzio.

Art. 12

Le pattuizioni di cui al presente contratto si applicano, ai sensi dell'art. 4, comma 6° del regolamento, anche nel caso di acquisto dell'immobile mediante contratto di *leasing*.

Art. 13

La Ditta dichiara di essere a perfetta conoscenza delle clausole contenute nella convenzione di lottizzazione stipulata con il Comune di, in data, accettandone tutti gli effetti formali e sostanziali.

Art. 14

Ai sensi dell'art. 13 del regolamento, la Ditta accetta sin d'ora, e s'impegna a far accettare ad eventuali suoi aventi causa, ogni deroga necessaria per conformare il presente contratto ad accordi e convenzioni intervenuti con i Comuni consorziati o con altri enti, fermo restando l'obbligo del Consorzio che le



ALL.C.)

deroghe siano disposte al fine esclusivo di assicurare le finalità ed i programmi consortili.

Ai sensi dell'art. 14 del regolamento, la Ditta accetta altresì, e s'impegna a far accettare a suoi eventuali aventi causa, tutti gli effetti scaturenti dalle determinazioni del Consorzio finalizzate a stabilire particolari forme di incentivazione per il processo di sviluppo economico ed occupazionale nelle aree di competenza consortile, anche in relazione agli oneri di manutenzione delle infrastrutture realizzate, ed anche in collaborazione con altri soggetti ed enti, consorziati e non.

Art. 15

Il prezzo di vendita dell'immobile oggetto del presente contratto è stabilito in Lit., pari ad Euro, oltre IVA come per legge.

Le parti si danno reciprocamente atto che tale prezzo è stato dalla Ditta integralmente corrisposto al momento della sottoscrizione del presente contratto. Del saldo il Consorzio qui rilascia ampia e formale quietanza.

Art. 16

Ogni controversia insorta in esecuzione del presente contratto sarà deferita ad un Collegio di tre arbitri di cui uno nominato dal Consorzio, l'altro dalla Ditta o da suo avente causa, ed il terzo di comune accordo dai due arbitri di parte o, in mancanza di accordo, dal Presidente del Tribunale di Ancona.

La sede dell'arbitrato sarà in Jesi e gli arbitri decideranno secondo diritto.

Il Consorzio Z.I.P.A.

La Ditta

Ai sensi dell'art. 1341 c.c., la Ditta dichiara di approvare specificamente le seguenti clausole:

Art. 3 (rinuncia ad eccezioni su vizi, anche occulti, della cosa venduta) – **Art. 5** (obbligo di mantenimento dell'attività imprenditoriale e limitazioni alla libertà contrattuale nei rapporti con i terzi) – **Art. 6** (limitazione alla cedibilità di diritti reali e di godimento nonché di quote sociali) – **Art. 7** (obbligo

ALLC)

di mantenimento della destinazione imprenditoriale) – **Art. 8** (risoluzione di diritto ed accollo delle spese di eliminazione manufatti da parte della Ditta) – **Art. 9** (limitazione di responsabilità del Consorzio per diniego di permessi) – **Art. 10** (rinuncia ad indennizzi) – **Art. 12** (estensione dei patti ai contratti di *leasing*) – **Art. 14** (limitazione della libertà contrattuale della Ditta nei rapporti con i terzi) – **Art. 16** (clausola compromissoria)



IN LIQUIDAZIONE

COPIA

Copia dell'atto entroscritto viene da oggi pubblicato all'albo pretorio consortile e vi rimarrà per 15 giorni

Jesi li, 12/05/2015.....

Il Commissario Liquidatore
(Dott. Camillo Catana Vallemani)



Per copia conforme all'originale, per usi amministrativi.

Jesi li, 12/05/2015.....

Il Commissario Liquidatore
(Dott. Camillo Catana Vallemani)

