


LEGENDA

- Perimetro (Lotto5)–4°Stralcio/2°Parte
- Perimetro (Lotto5)–4°Stralcio/2°Parte lotto 23 precedentemente non convenzionato
- Superfici Fondiarie
- Parcheggi
- Verde
- Strade
- Fili Fissi
- Servizi
- Limite prop. ZIPA desunto da frazionamento catastale
- Lotti Ind.–Art. D3
- Lotti Ind.–Art. D2
- Corsi d'acqua
- Verde da cedere
- Verde in variante
- Verde in variante da cedere in futuro
- Elettrodotto
- Limite Stralcio 1
- Limite Stralcio 2
- Limite Stralcio 3
- Limite Stralcio 4/1° Parte

PARTICOLARE RECINZIONI - SCALA 1:50

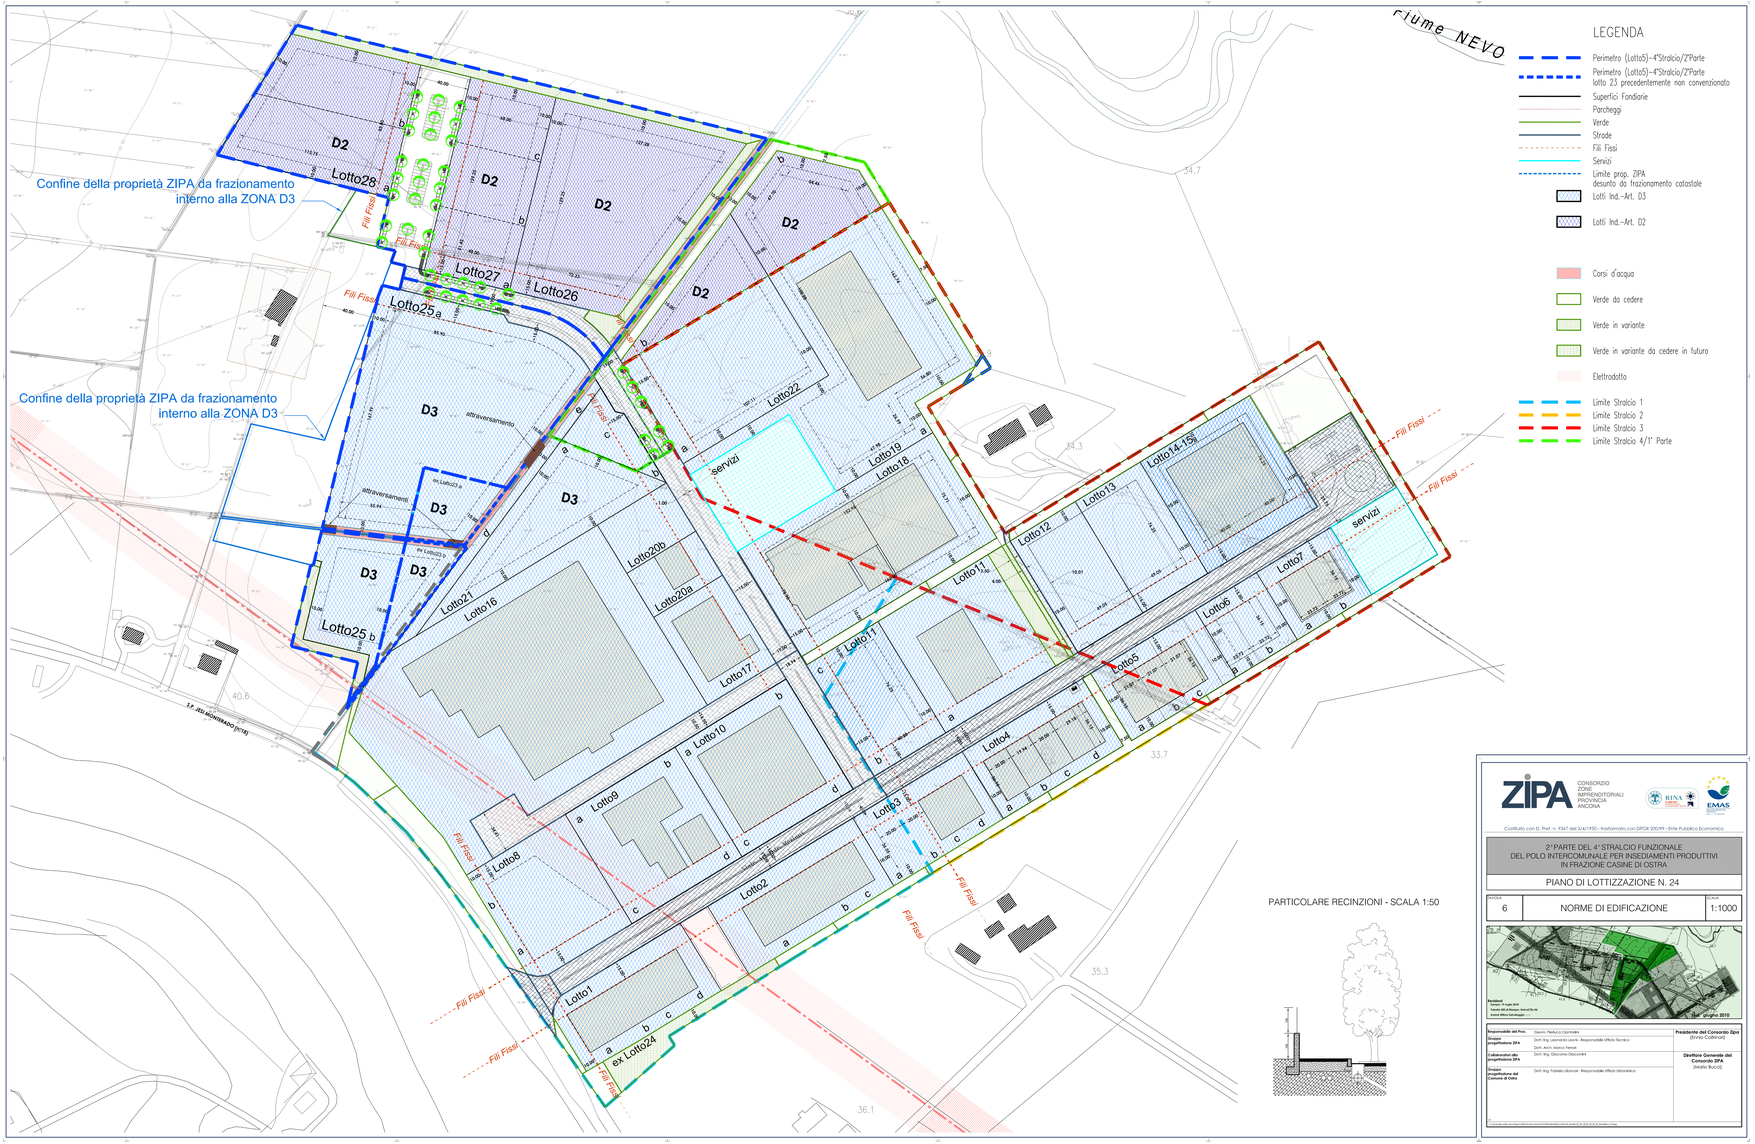

ZIPA — CONSORZIO ZONE INDUSTRIALI PROVINCIA ANCONA

Costituito con D. Pref. n. 9347 del 3/4/1950 - trasformato con DPGR 200/99 - Ente Pubblico Economico

2°PARTE DEL 4° STRALCIO FUNZIONALE
DEL POLO INTERCOMUNALE PER INSEDIAMENTI PRODUTTIVI
IN FRAZIONE CASINE DI OSTRA

PIANO DI LOTTIZZAZIONE N. 24

| TAVOLA | | SCALA |
|---|---|---|
| 6 | NORME DI EDIFICAZIONE | 1:1000 |



Aggiornamenti:
- Variante 1 luglio 2010
- Variante 4/1 di Stralcio Verso Pile 4b
- Lotto Micro Istallazioni

Ottobre 2010

| | | |
|---|---|---|
| Responsabile del Proc. | Cecchi, Pierluca Ciacchetta | Presidente del Consorzio Zipa (Enrico Cuttrera) |
| Gruppo progettazione ZIPA | Dott. Ing. Leonardo Leoni - Responsabile Ufficio Tecnico<br>Dott. Arch. Marco Ferroni | |
| Collaboratori alla progettazione ZIPA | Dott. Ing. Giacomo Giacomini | Direttore Generale del Consorzio ZIPA (Andrea Bucci) |
| Gruppo progettazione del Comune di Osimo | Dott. Ing. Fabiola Libonati - Responsabile Ufficio Urbanistica | |

Il presente elaborato è di proprietà del Consorzio ZIPA ed è tutelato dalla normativa vigente.